


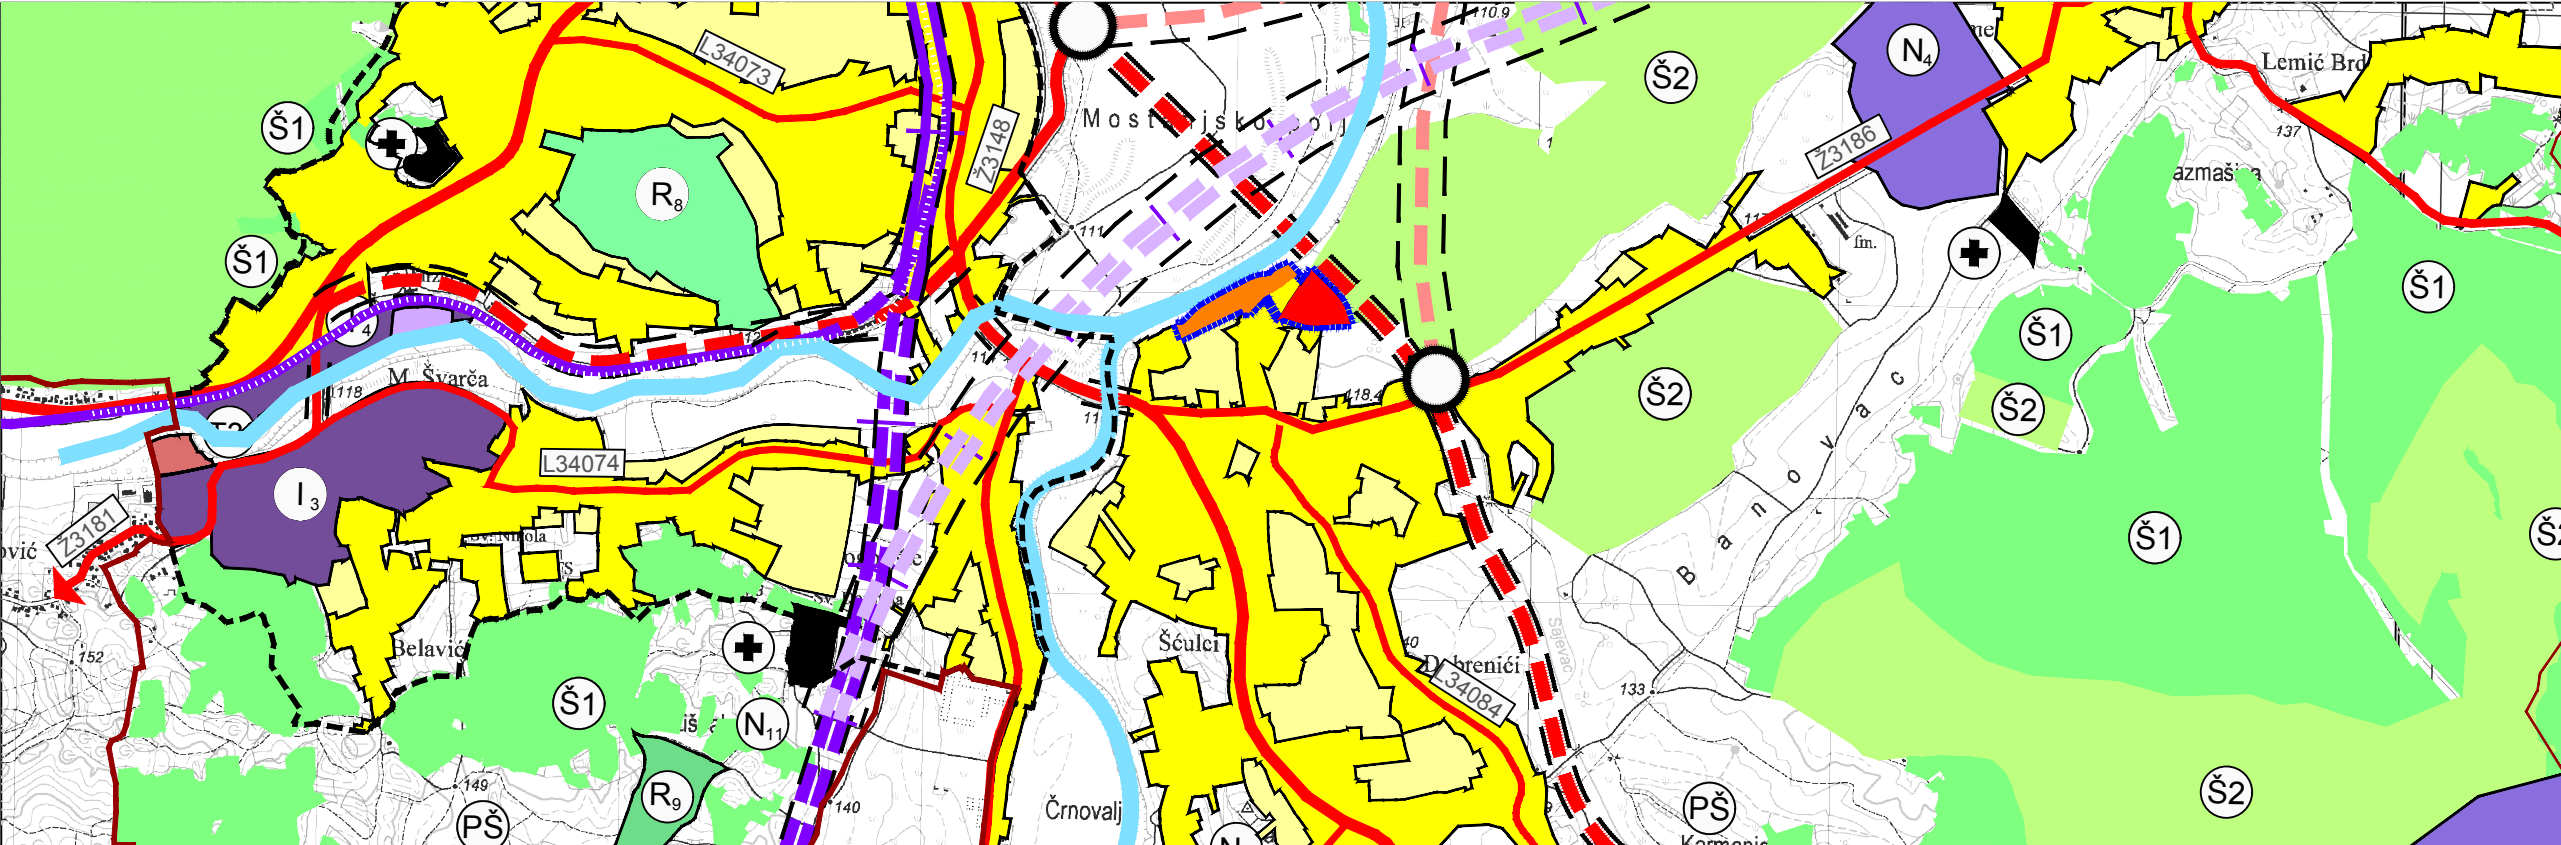

TUMAČ ZNAKOVLJA:

GRANICE

TERITORIJALNE I STATISTIČKE GRANICE

	ŽUPANIJSKA GRANICA		GRANICA NASELJA
	- GRANICA GRADA - GRANICA IZMJENA I DOPUNA PPUG-a		GRANICA GUP-a

OSTALE GRANICE

	GRAĐEVINSKO PODRUČJE izgrađeni dio		GRAĐEVINSKO PODRUČJE neizgrađeni dio
--	---------------------------------------	--	---

PROSTORI I POVRŠINE ZA RAZVOJ I UREĐENJE

RAZVOJ I UREĐENJE PROSTORA/POVRŠINA NASELJA

	GRAĐEVINSKO PODRUČJE izgrađeni dio		GRAĐEVINSKO PODRUČJE neizgrađeni dio
--	---------------------------------------	--	---

RAZVOJ I UREĐENJE PROSTORA/POVRŠINA IZVAN NASELJA

	GOSPODARSKA NAMJENA - PROIZVODNA
	GOSPODARSKA NAMJENA - POVRŠINE ZA ISKORIŠTAVANJE MINERALNIH SIROVINA E3 - opekarska glina, E4 - kvarcni pijesak
	GOSPODARSKA NAMJENA - POSLOVNA
	GOSPODARSKA NAMJENA - UGOSTITELJSKO - TURISTIČKA T1 - hotel, T3 - kamp
	POSEBNA NAMJENA
	SPORTSKO-REKREACIJSKA NAMJENA sport - R6, zooški i botanički vrt - R7, zabavni park - R8
	REGIONALNI CENTAR ZA GOSPODARENJE OTPADOM KARLOVAČKE ŽUPANIJE "BABINA GORA" OK - komunalni otpad
	GRADEVINA ZA PRIVREMENO SKLADIŠTENJE OPASNOG OTPADA 1 - u sklopu Regionalnog centra za gospodarenje otpadom Karlovačke županije "Babina Gora" 2 - u sklopu transfer stanice "Ilovac"
	GRADEVINA ZA GOSPODARENJE POSEBNIM KATEGORIJAMA I VRSTAMA OTPADA
	GROBLJE

OSTALO POLJOPRIVREDNO TLO, ŠUME I ŠUMSKO ZEMLJIŠTE

	POLJOPRIVREDNO TLO ISKLJUČIVO OSNOVNE NAMJENE osobito vrijedno obradivo tlo
	POLJOPRIVREDNO TLO ISKLJUČIVO OSNOVNE NAMJENE vrijedno obradivo tlo
	POLJOPRIVREDNO TLO ISKLJUČIVO OSNOVNE NAMJENE ostala obradiva tla
	ŠUMA ISKLJUČIVO OSNOVNE NAMJENE gospodarska
	ŠUMA ISKLJUČIVO OSNOVNE NAMJENE zaštitna šuma
	ŠUMA ISKLJUČIVO OSNOVNE NAMJENE šuma posebne namjene
	OSTALO POLJOPRIVREDNO TLO, ŠUME I ŠUMSKO ZEMLJIŠTE
	VODNE POVRŠINE

PROMET

CESTOVNI PROMET

	DRŽAVNA CESTA (D) autocesta
	DRŽAVNA CESTA (D) brza cesta
	DRŽAVNA CESTA (D) brza cesta - koridor u istraživanju
	OSTALE DRŽAVNE CESTE (D)
	ŽUPANIJSKA CESTA (Ž)
	LOKALNA CESTA (L)
	RASKRIŽJE CESTA U DVIJE RAZINE - planirani čvor
	RASKRIŽJE CESTA U DVIJE RAZINE - čvor predviđen za uklanjanje
	CESTOVNE GRAĐEVINE most
	CESTOVNE GRAĐEVINE tunel

ŽELJEZNIČKI PROMET

	ŽELJEZNIČKA PRUGA magistralna glavna
	ŽELJEZNIČKA PRUGA II. reda
	PLANIRANA MAGISTRALNA ŽELJEZNIČKA PRUGA IZVAN PLANSKOG RAZDOBLJE
	KOLODVOR putnički (međumjesni promet)
	STAJALIŠTE
	POSTOJEĆE NAPLATNE KUĆICE - UKIDA SE
	PLANIRANE NAPLATNE KUĆICE

RIJEČNI PROMET

	PLOVNI PUT I OZNAKA KLASE
	RIJEČNA LUKA

ZRAČNI PROMET

	ZRAČNA LUKA 2C/1A KATEGORIJE lokacija u istraživanju
--	---

III. IZMJENE I DOPUNE


	OBUHVAT III. IZMJENA I DOPUNA
	PROŠIRENJE GRAĐEVINSKOG PODRUČJA
	SMANJENJE GRAĐEVINSKOG PODRUČJA

KARLOVAČKA ŽUPANIJA
GRAD KARLOVAC



PROSTORNI PLAN UREĐENJA
III. izmjene i dopune
1.
KORIŠTENJE I NAMJENA POVRŠINA

PRIJEDLOG PLANA

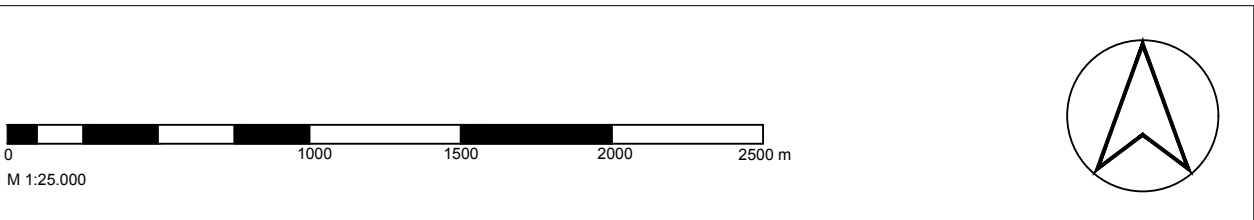

Županija KARLOVAČKA ŽUPANIJA	
Jedinica lokalne samouprave GRAD KARLOVAC	
Naziv prostornog plana PROSTORNI PLAN UREĐENJA - III. IZMJENE I DOPUNE	
Naziv kartografskog prikaza KORIŠTENJE I NAMJENA POVRŠINA	
Broj kartografskog prikaza 1.	Mjerilo kartografskog prikaza 1 : 25.000
Odluka o izradi: Glasnik Grada Karlovca, broj 10/20	Odluka predstavničkog tijela o donošenju plana:
Javna rasprava (datum objave):	Javni uvid održan:
Pečat tijela odgovornog za provođenje javne rasprave: M.P.	Odgovorna osoba: Gordana Koprivnjak, dipl.ing.arh. ime, prezime i potpis
Mišljenje na plan:	
Pravna osoba koja je izradila plan: Javna ustanova Zavod za prostorno uređenje Karlovačke županije Haulikova 1, 47000 Karlovac	
Pečat pravne osobe koja je izradila plan: M.P.	Odgovorna osoba: Mario Kečkeš, dipl.ing.arh. ime, prezime i potpis
Odgovorni voditelj: Vlatka Borota, dipl.ing.arh.	
Stručni tim u izradi plana: Mario Kečkeš, dipl.ing.arh. Vlatka Borota, dipl.ing.arh. Marinko Maradin, dipl.ing.arh.	
Pečat predstavničkog tijela: M.P.	Gradonačelnik: Damir Mandić, dipl.teol. ime, prezime i potpis
Istovjetnost ovog prostornog plana s izvornikom ovjerava: ime, prezime i potpis	Pečat nadležnog tijela: M.P.