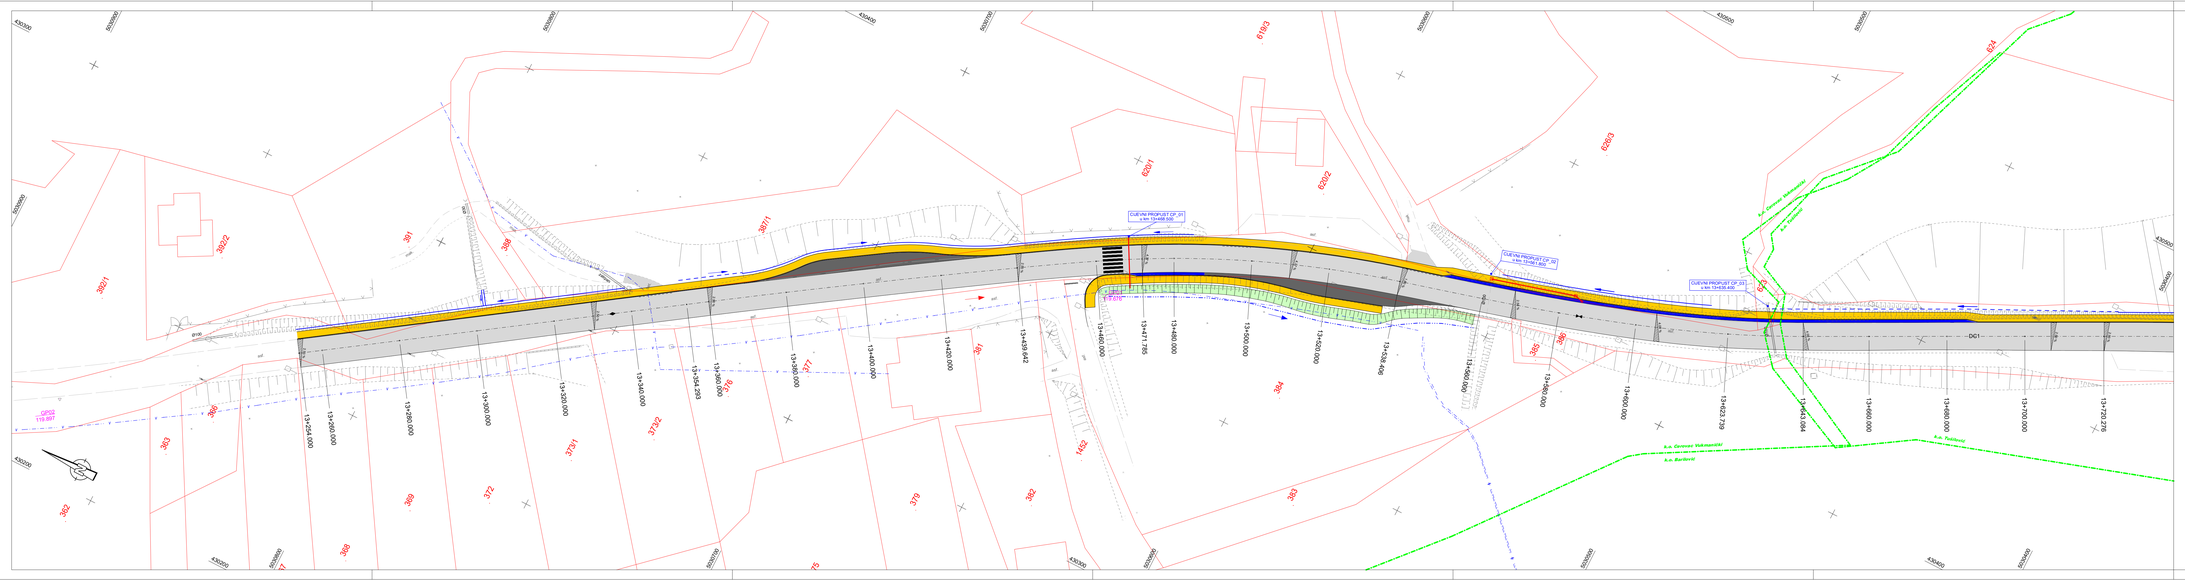

LEGENDA

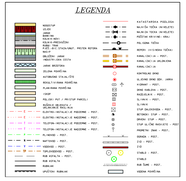

Instalacije grafički preuzete
Katastarski podaci grafički preuzeti

Registred ISO 9001:2008

TRAFFICON
Društvo s ograničenom odgovornošću

Projektiranje • consulting • inženjering za promet, geodeziju i ceste

Zagreb

Sedeka cesta 50
10000 Zagreb
telefon:
(01) 394 03 22
telefax:
(01) 394 49 83
e-mail:
trafficon@trafficon.hr
internet:
www.trafficon.hr

INVESTITOR:	**GRAD KARLOVAC** **Ulica Ivana Banjavčića 9** **47 000 Karlovac**	Z.O.P.: 18-533 TD br.: 18-533PL-01
		MAPA br.: 1.
GRAĐEVINA:		PRILOG br.: 1.5.1.
	REKONSTRUKCIJA DRŽAVNE CESTE D224 **od km 19+215.000 do km 21+820.000, dionica 001** **ukupne duljine 2,6 km**	VRSTA PROJEKTA: GRAĐEVINSKI PROJEKT
		RAZINA OBRADE: GLAVNI PROJEKT
GLAVNI PROJEKTANT:		SADRŽAJ: SITUACIJA GRAĐEVINOG RJEŠENJA S ODVODNJOM od km 13+254.000 do km 13+700.000 1.6.
PROJEKTANT:	Miljana Krajinović mag. ing. aedif.	MJERILO: 1:500
	Ivana Zrakić mag.ing.aedif.	DATUM: travanj, 2019.
SURADNICI:		DIREKTOR: MARKO ZRAKIĆ,dipl.ing.geod.

TRAFFICON d.o.o.
za projektiranje cesta
ZAGREB, Sedeka cesta 50
Tel. 01/ 364-0322
Fax. 01/ 366-4983

Koordinatni sustav HTRS96 • Sistem visina HN

0533IPL-01	-1.3.1_ 1.5.1_ 0.-00	PRZI 1_ 1.5.1_ 0.-00	pliten: 20.03.19	List:	GRAĐEVINA