


4. UVJETI GRADNJE 4B8. RASTER I RAZMJEŠTAJ UKOPNIH PARCELA - polje 12

APE

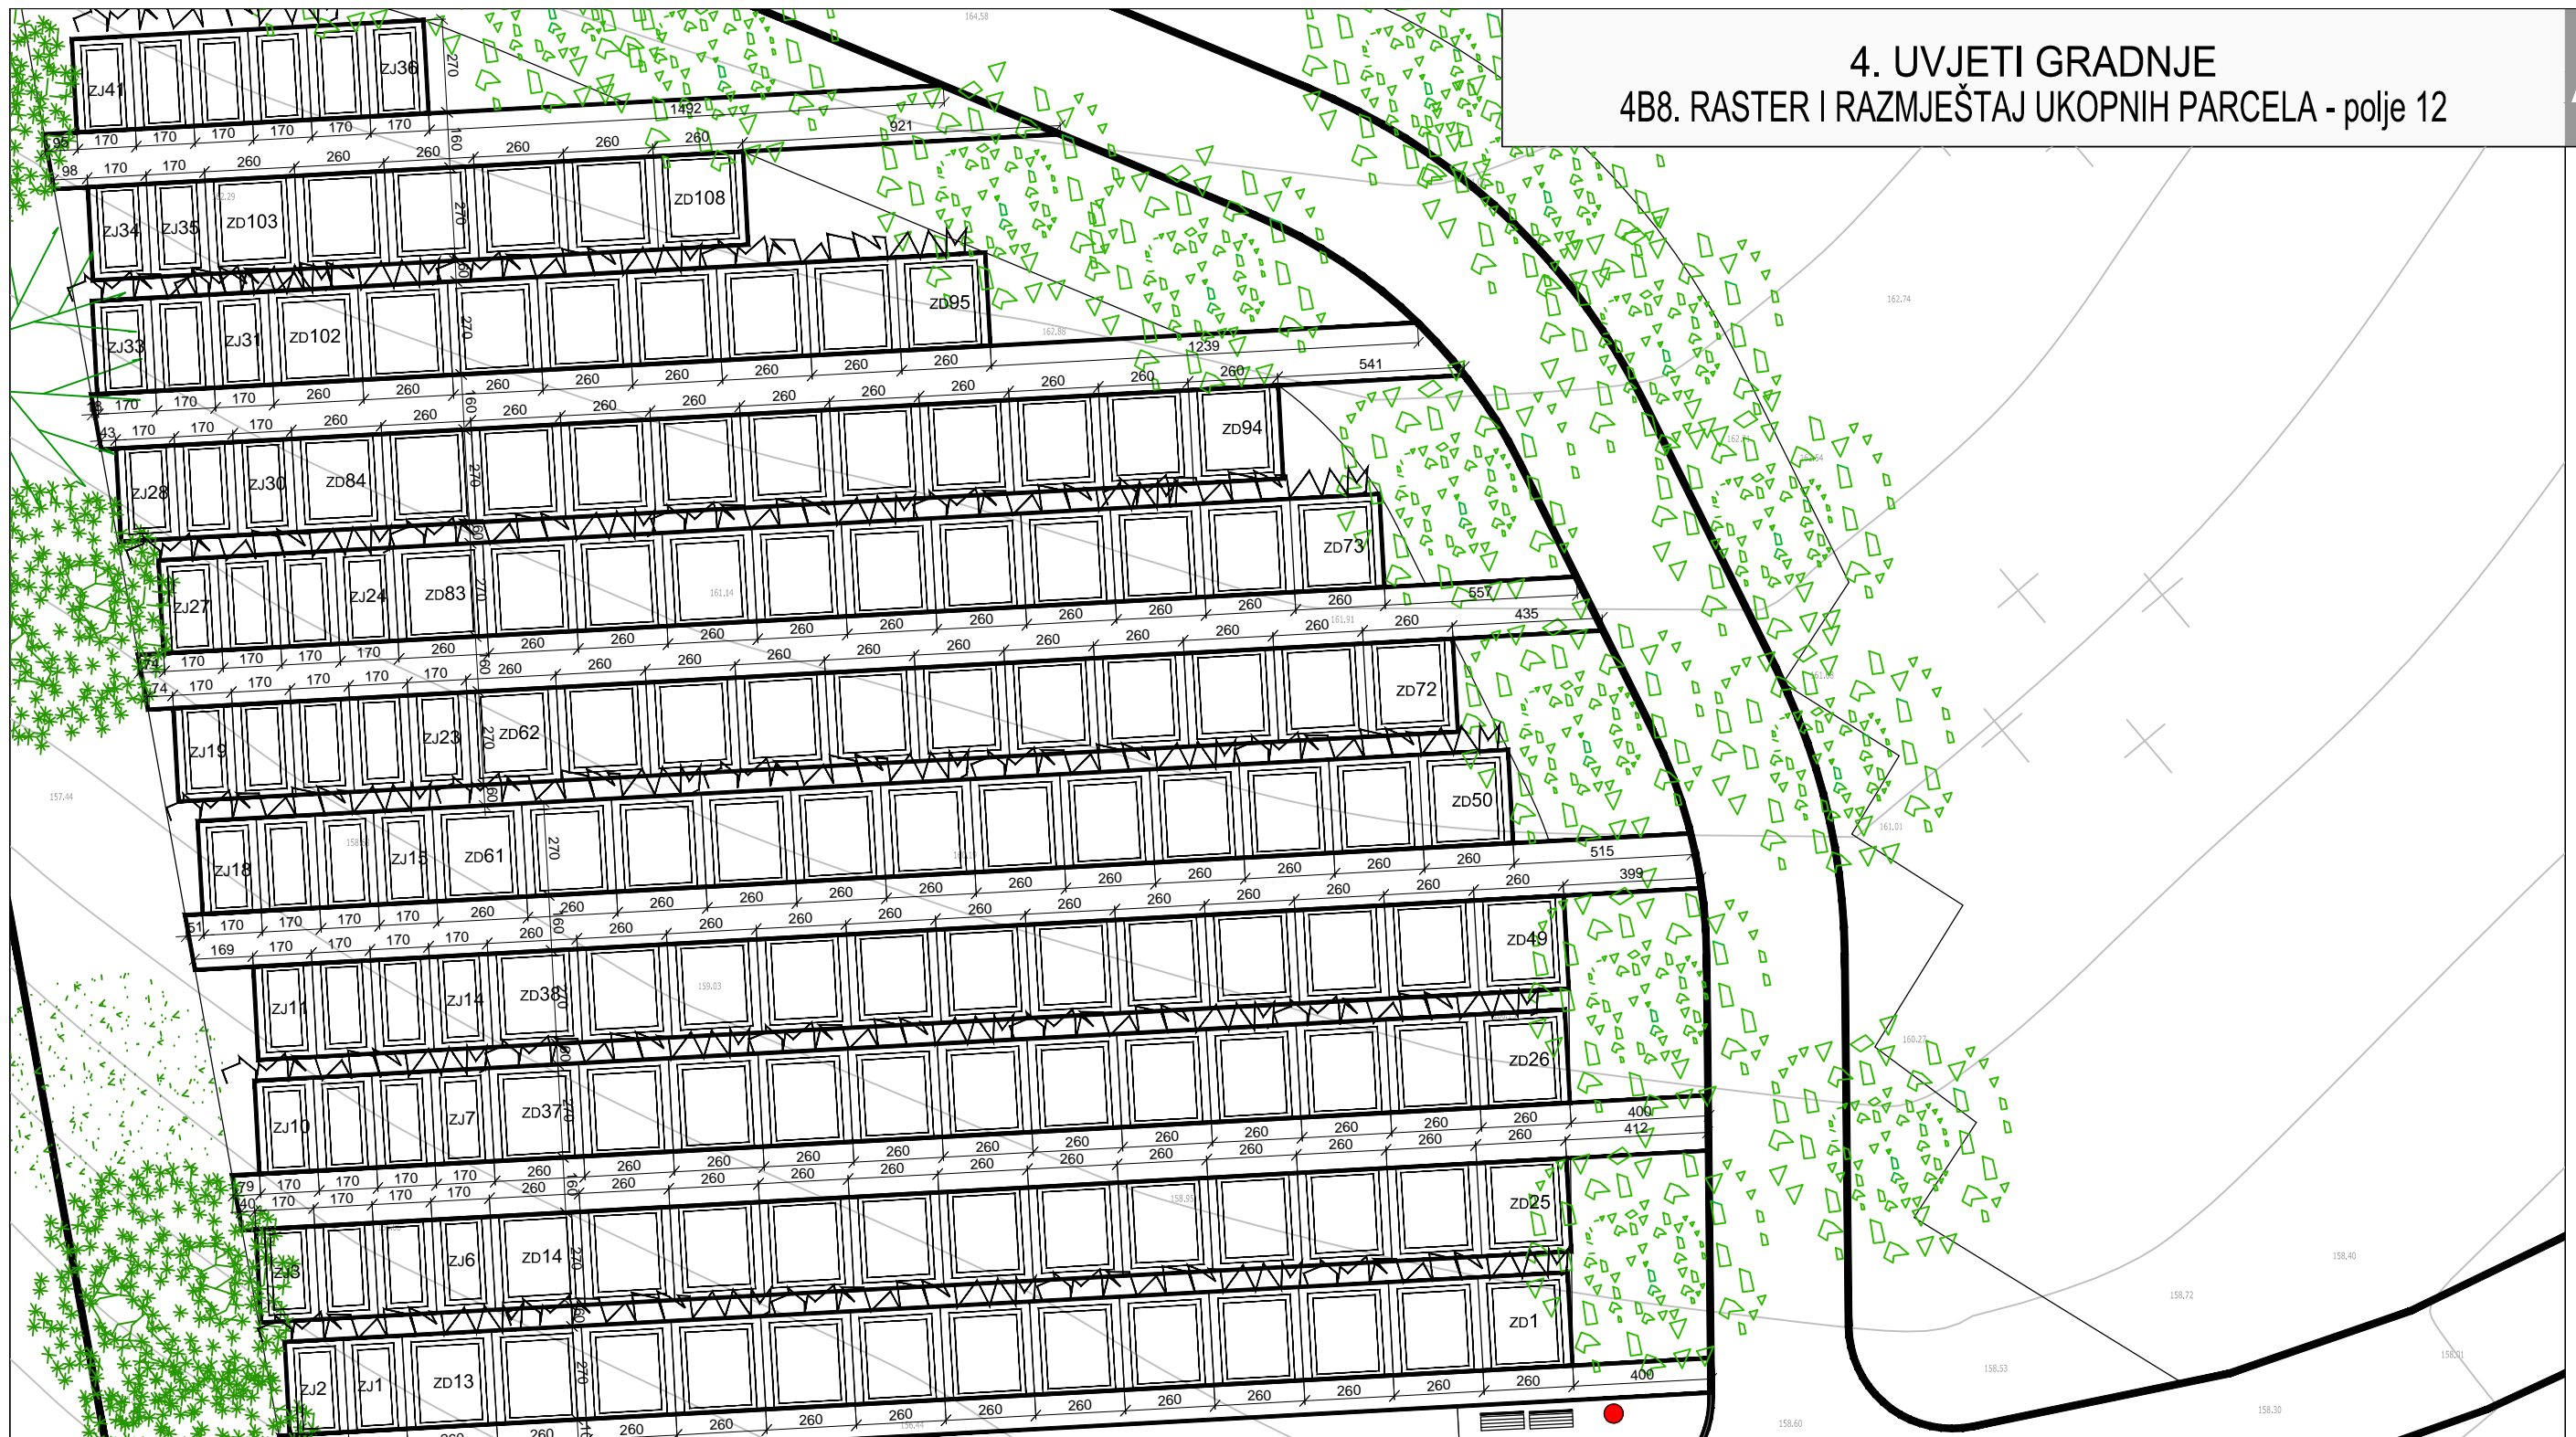

<p>M.J. 1:200</p> <p>0 1 5 10 20</p>	
<p>Zupanija: KARLOVAČKA</p> <p>Grad: KARLOVAC</p> <p>Naziv prostornog plana: DETALJNI PLAN UREĐENJA GROBLJA JAMADOL</p> <p>Naziv kartografskog prikaza: RASTER I RAZMJEŠTAJ UKOPNIH PARCELA - polje 12</p> <p>Broj kartografskog prikaza: 4B8</p> <p>Mjerilo kartografskog prikaza: 1:200</p> <p>Pravna osoba/tijelo koje je izradilo plan: APE d.o.o. za arhitekturu, planiranje i ostale poslovne djelatnosti Ozaljska 61, 10000 Zagreb, tel. 01/309-7572, fax. 01/301-1417</p> <p>Pečat pravne osobe/tijela koje je izradilo plan:</p> <p>Odgovorna osoba: SANDRA JAKOPEC, dipl.ing.arh.</p> <p>Odgovorni voditelj izrade nacrtu prijedloga plana: SANDRA JAKOPEC, dipl.ing.arh.</p> <p>Stručni tim u izradi plana: MIRELA ČORDAŠ, dipl.ing.arh. NIKŠA BOŽIĆ, dipl.ing.arh. ESTERA GOBAC-TRINIĆ, dipl.ing.biol. LOREDANA FRANKOVIĆ, dipl.ing.grad. ŽELJKA NEDELJKOVIĆ ŽUNEC, dipl.ing.el.</p>	<p>Odluka o izradi plana (službeno glasilo): Glasnik Grada Karlovca 07/08, 12/11</p> <p>Javna rasprava (datum objave): Karlovački tjednik, 26. srpnja 2012.g. Večernji list, 27. srpnja 2012.g. Glasnik Grada Karlovca 07/12</p> <p>Pečat tijela odgovornog za provođenje javne rasprave:</p> <p>Odluka predstavničkog tijela o donošenju plana (službeno glasilo): Glasnik Grada Karlovca 12/12</p> <p>Javni uvid održan: od 06. kolovoza 2012.g. do 04. rujna 2012.g.</p> <p>Odgovorna osoba za provođenje javne rasprave: GORDANA KOPRIVNJAK, dipl.ing.arh.</p> <p>Predsjednik predstavničkog tijela: NADA MURGANIĆ, dipl.socijalni radnik, v.r</p> <p>Pečat predstavničkog tijela</p>
<p>Pečat nadležnog tijela</p>	<p>Pečat nadležnog tijela</p>

DETALJNI PLAN UREĐENJA GROBLJA JAMADOL