

TUMAC ZNAKOVILJA:

GRANICE

- GRANICA ŽUPANIJE
- GRANICA GRADA / OBLASTI
- GRANICA MJEŠTA
- GRANICA GUPA
- GRANICE POPOSJEDE

ENERGETSKI SISTAV

PROIZVODNA I CJEVNI TRANSPORT NAFTE I PLINA

- MEĐUNARODNI PLOVNIKOVI
- MASTRALNI PLOVNIKOVI
- LOKALNI PLOVNIKOVI
- MUŠNO REDUKCIJSKA STANICA

ELEKTROENERGETIKA

PROIZVODNA MREŽA

- MHE - MALA HIDROELEKTTRANA
- MHE - MJEŠTAR
- MHE - OBLASTI

POSTROJEVA TOPLANA, PLANIRANO TE-TO POSTROJEVANJE



- TE-TO POSTROJEVANJE U IŠTAJANJALU
- TOPLOVOD
- TOPLOVOD - vanjske trase
- GE - SUBSTACIJA GEOTERMALNE VODE

TRANSFORMATORSKA I RASKLOPNA POSTROJEVANJA

- TS 110/20 KV
- TS 35/10 KV
- ELEKTROVODNO POSTROJEVANJE
- RASKLOPNO POSTROJEVANJE (vrste in x, planirano P)

ELEKTROVODNO UREĐENJE

- DALEKOVOD 400 KV - PLANIRANI
- DALEKOVOD 220 KV
- DALEKOVOD 110 KV
- DALEKOVOD/KABEL 35 KV
- VOĐENE POPOSJEDE

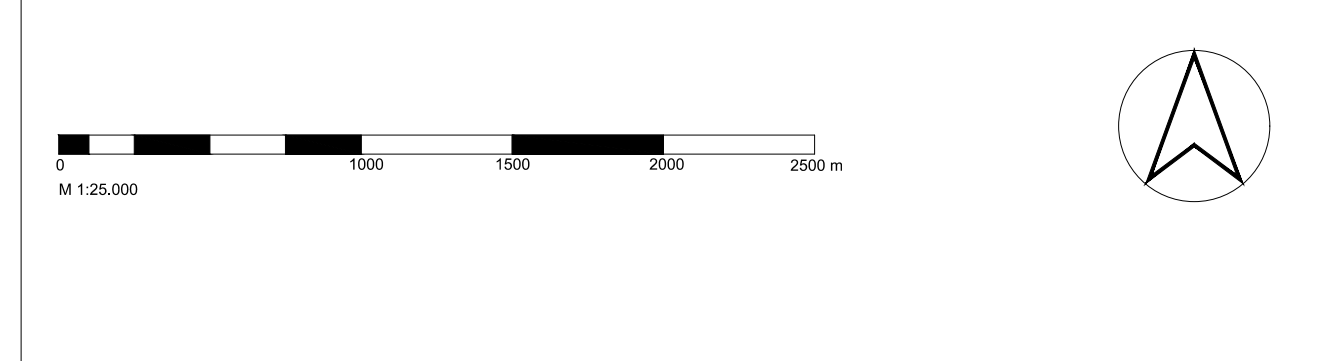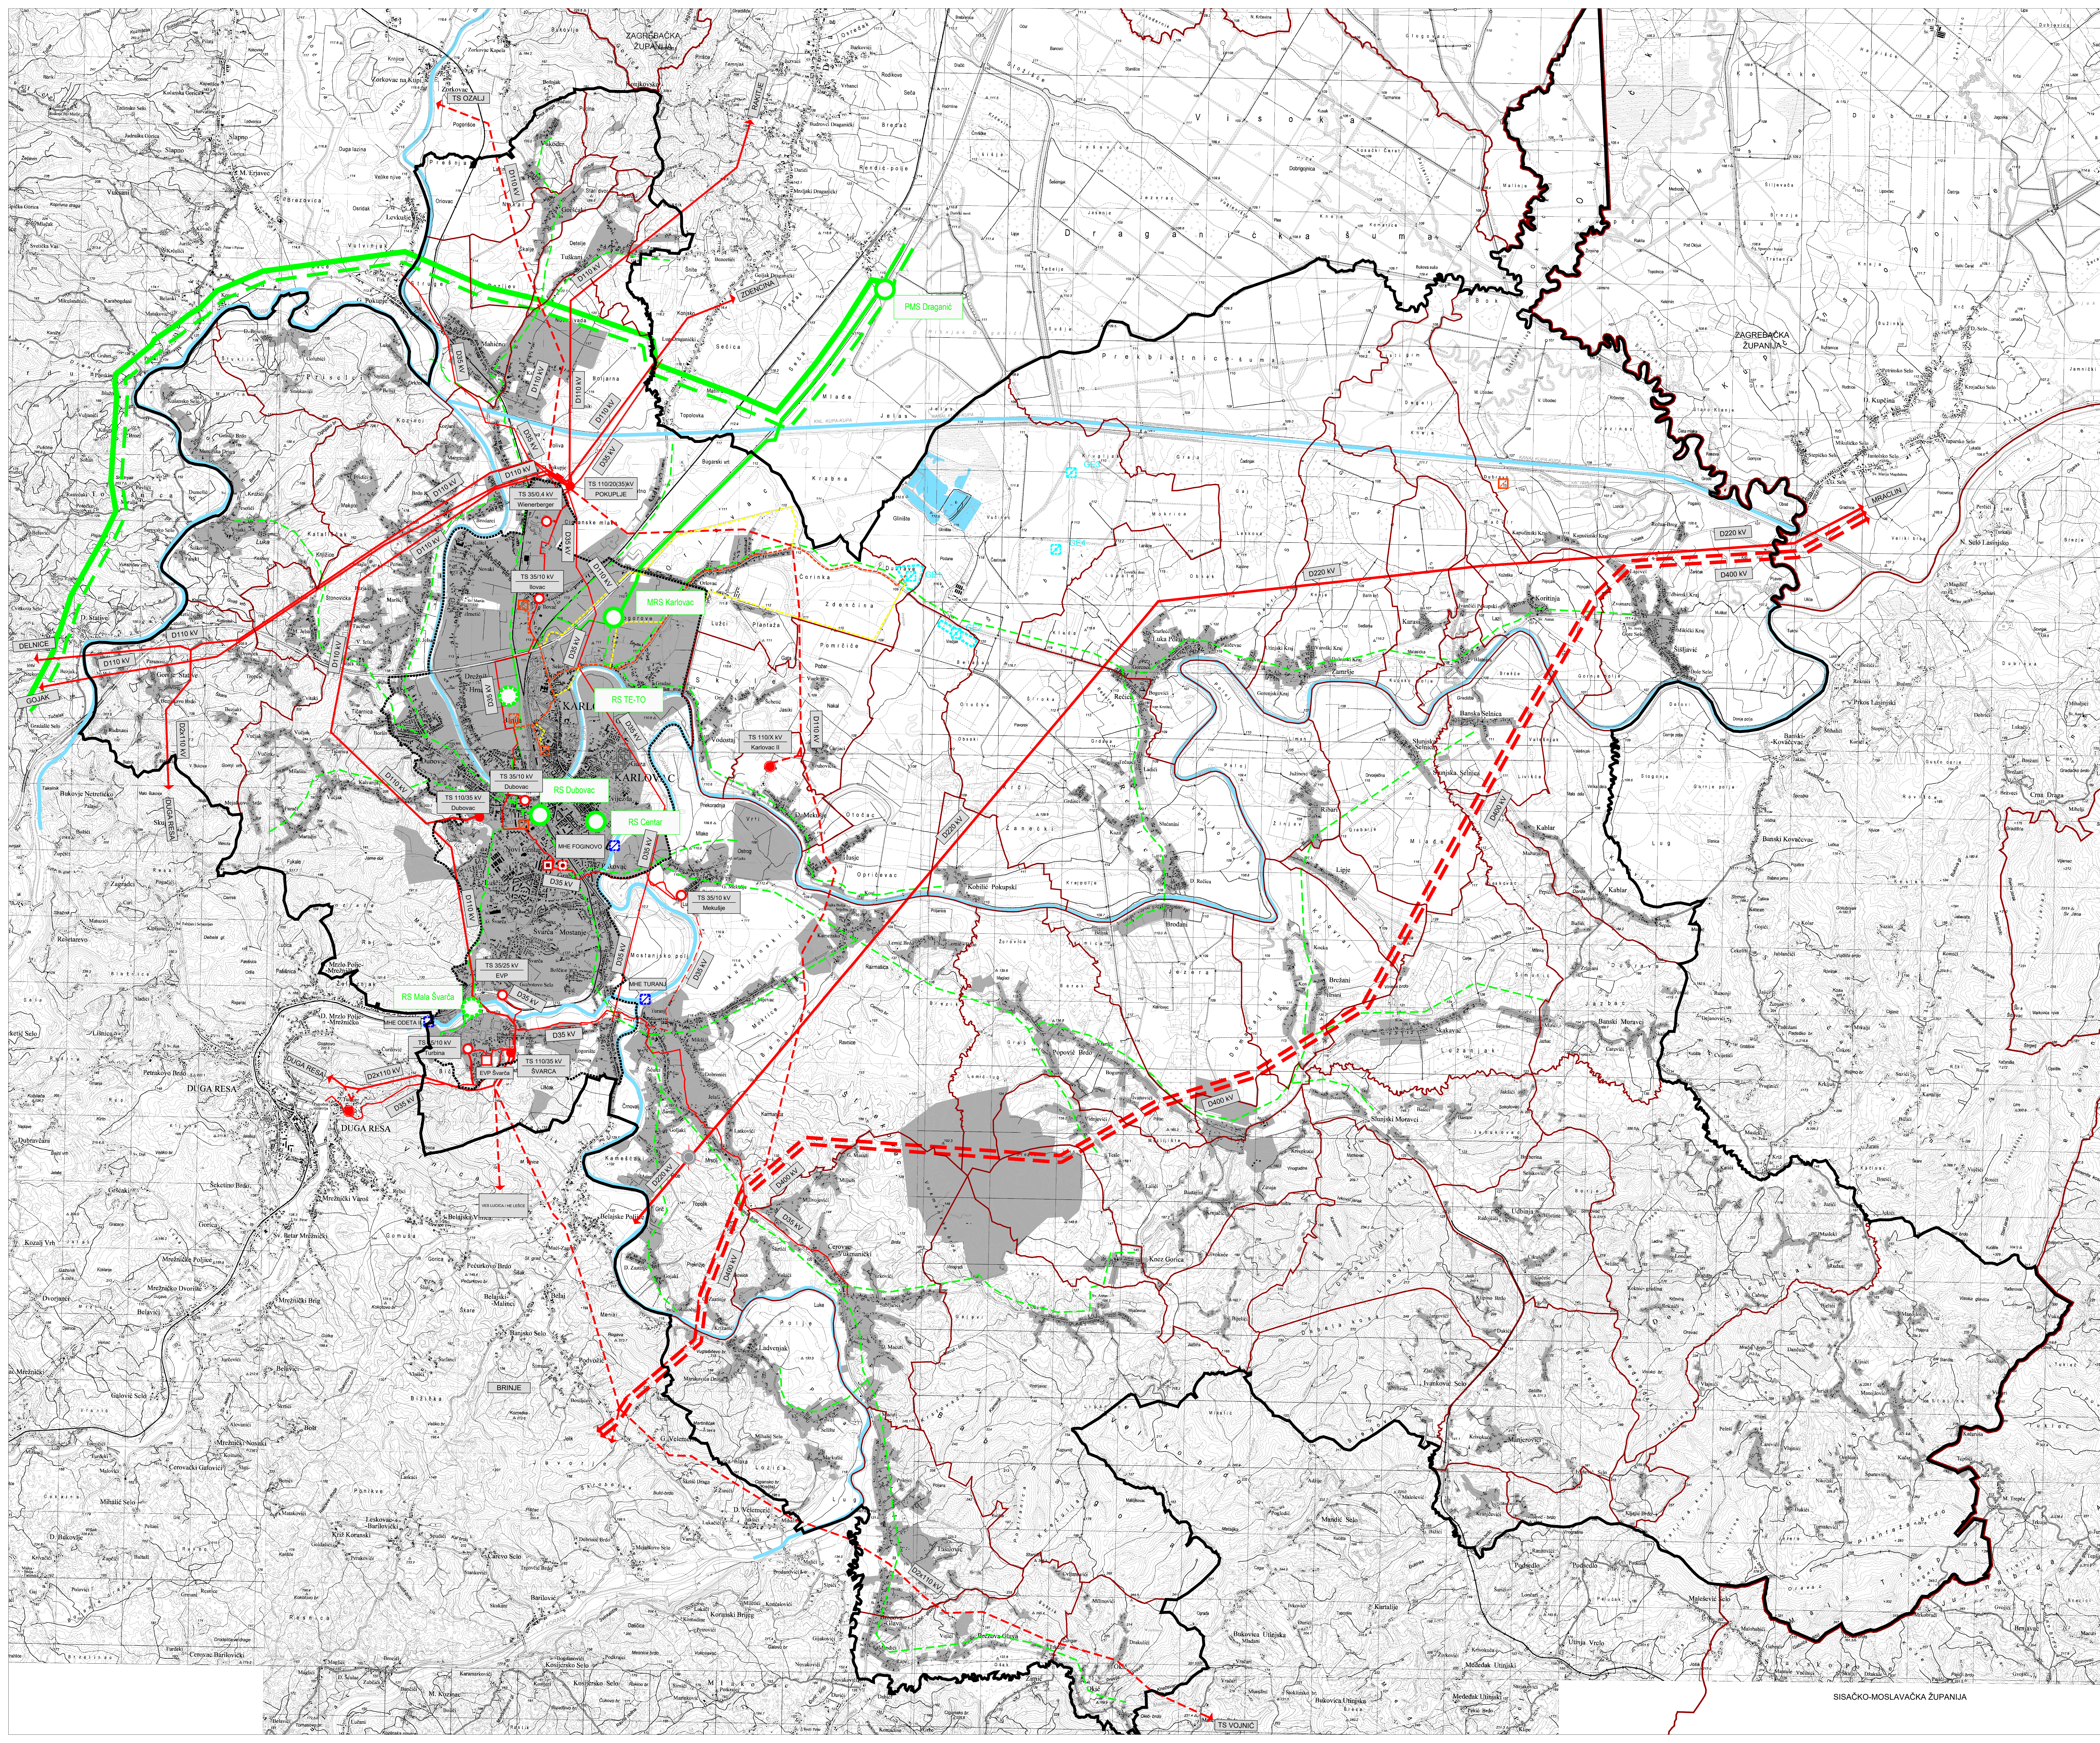

Županija
KARLOVAČKA ŽUPANIJA
Grad
GRAD KARLOVAC

Naziv prostornog plana
PROSTORNI PLAN UREĐENJA GRADA KARLOVCA
ELABORAT PROČIŠĆENOG TEKSTA ODREDBI ZA PROVEDBU I
GRAFIČKOG DIJELA NAKON IV. IZMJENA I DOPUNA
(„Glasnik“ Grada Karlovca broj 01/02, 05/10, 06/11, 17/20, 21/23, 24/23-
pročišćeni tekst)

Naziv kategoriziranog plana
INFRASTRUKTURNI SISTAVI - ENERGETSKI SISTAVI I MREŽE

Broj kategoriziranog plana
2.B. Mjerilo kategoriziranog plana
1:25 000

Nositelj izrade
Upravni otkaj za prostorno uređenje, gradnju i zaštitu okoliša Grada Karlovca

Planirani iznos sredstava za izradu Elaborata
URB/ING d.o.o. za pozitivno prostorno uređenje i zaštitu okoliša, Zagrebačka cesta 143A, Zagreb

Planirani iznos sredstava za izradu Plan
Odgovorni voditelj izrade Elaborata
URB/ING d.o.o. **Tihomir Knežić, dipl.ing.arh.**

Odgovorni voditelj izrade Elaborata
Darko Martinec, dipl.ing.arh.

Sveučilište u Zagrebu
Darko Martinec, dipl.ing.arh., ovl. arh. urb. - odgovorni voditelj izrade
Maja Martinec Čurčić, dipl.ing.arh., ovl. arh. urb. - zamjenica odgovornog voditelja
Petra Igrc, dipl.ing.arh., ovl. arh. urb.

Planirani iznos sredstava za izradu Planiranih
Planirani iznos sredstava za izradu Elaborata i izvornim nacrtima
Planirani iznos sredstava za izradu Elaborata i izvornim nacrtima
Maria Jarnjević, dipl. jur.