



DETALJNI PLAN UREĐENJA "LUŠČIĆ 1" PROMETNA, TELEKOMUNIKACIJSKA I KOMUNALNA INFRASTRUKTURNA MREŽA - ENERGETSKI SUSTAV

Nositelj izrade: Grad Karlovac

Stručni izrađivač: **ADF** ADF d.o.o., za arhitekturu, projektiranje, savjetovanje, urbanizam i prostorno uređenje


TUMAČ ZNAKOVLJA

	OBUHVAT DPU-a
	BROJ I GRANICA KATASTARSKE ČESTICE
	BROJ I GRANICA GRAĐEVNE ČESTICE
	KATNOST GRAĐEVINE
	GRANICA GRADIVOG DIJELA ČESTICE - osnovna građevina i ostale građevine (garaža, pomoćna, gospodarska i sl.)
	CESTA
	ZELENE POVRŠINE I PJEŠAČKE STAZE U SUSTAVU ULIČNIH KORIDORA

RAZVOJ I UREĐENJE NASELJA

	STAMBENA NAMJENA - OBITELJSKE KUĆE
	STAMBENA NAMJENA - VISOKE ZGRADE
	MJEŠOVITA NAMJENA - PRETEŽITO STAMBENA - OBITELJSKE KUĆE
	MJEŠOVITA NAMJENA - PRETEŽITO STAMBENA - VIŠE STAMBENE ZGRADE
	GOSPODARSKA NAMJENA - POSLOVNA - PRETEŽITO USLUŽNA
	JAVNA I DRUŠTVENA NAMJENA D4 - predškolska
	JAVNE ZELENE POVRŠINE Z1 - javni perivoj, Z2 - dječje igralište
	ZAŠTITNE ZELENE POVRŠINE
	POVRŠINE INFRASTRUKTURNIH SUSTAVA
	JAVNO PARKIRALIŠTE
	GARAŽA (ispod parkirališta)

M 1:1000

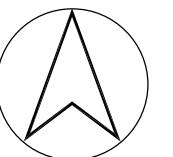

Grafička obrada: **ADF** d.o.o. Karlovac, listopad 2007.

Županija/Grad Zagreb		KARLOVAČKA ŽUPANIJA GRAD KARLOVAC	
Općina/grad		DETALJNI PLAN UREĐENJA "LUŠČIĆ 1"	
Naziv prostornog plana:		PROMETNA, TELEKOMUNIKACIJSKA I KOMUNALNA INFRASTRUKTURNA MREŽA - ENERGETSKI SUSTAV	
Naziv kartografskog prikaza:		Mjerilo kartografskog prikaza: 1:1 000	
Broj kartografskog prikaza: 2.3.			
Program mjera za unapređenje stanje u prostoru (službeno glasilo):		Odluka predstavničkog tijela o donošenju plana (službeno glasilo):	
"Glasnik grada Karlovca", broj 5/04		"Glasnik grada Karlovca", broj 17/07	
Javna rasprava (datum objave):		Javni uvid održan:	
"Karlovački tjednik", 1. 6. 2006.		09. 06. - 10. 07. 2006.	
Pečat tijela odgovornog za provođenje javne rasprave:		Odgovorna osoba za provođenje javne rasprave:	
		BRANKA BILUŠIĆ, d.i.a. (ime, prezime i potpis)	
Pravna osoba/tijelo koje je izradilo plan: ADF d.o.o., KARLOVAC, M. VRHOVCA 9			
Pečat pravne osobe/tijela koje je izradilo plan:		Odgovorna osoba:	
		VLADIMIR PETROVIĆ, d.i.a. (ime, prezime i potpis)	
Koodinator plana: BRANKICA PETROVIĆ, d.i.a.			
Stručni tim u izradi plana:			
1. Brankica Petrović, d.i.a.		5. Anamarija Rodak, d.i.a.	
2. Vladimir Petrović, d.i.a.		6. _____	
3. Vlatka Borota d.i.a.		7. _____	
4. Jadranko Gojanović, d.i.g.		8. _____	
9. _____		10. _____	
11. _____		12. _____	
Pečat predstavničkog tijela:		Predsjednik Gradskog vijeća:	
		dr. ŽELJKO GOJŠIĆ (ime, prezime i potpis)	
Istovjetnost ovog prostornog plana s izvornikom ovjerava:		Pečat nadležnog tijela:	

ENERGETSKI SUSTAV

CIJEVNI TRANSPORT PLINA

PLANIRANI PLINOVOD - SREDNJETLAČNI

TOPLOVOD

POSTOJEĆI TOPLOVOD

PLANIRANI TOPLOVOD

POSTOJEĆA TOPLINSKA PODSTANICA

PLANIRANA TOPLINSKA PODSTANICA

ELEKTROENERGETIKA

POSTOJEĆI 20 kV VOD

PLANIRANI 20 kV VOD


POSTOJEĆI 0.4 kV VOD

UKIDANJE POSTOJEĆEG 0.4 kV VODA

PLANIRANI 0.4 kV VOD

POSTOJEĆA TRAFOSTANICA

VOD JAVNE RASVJETE

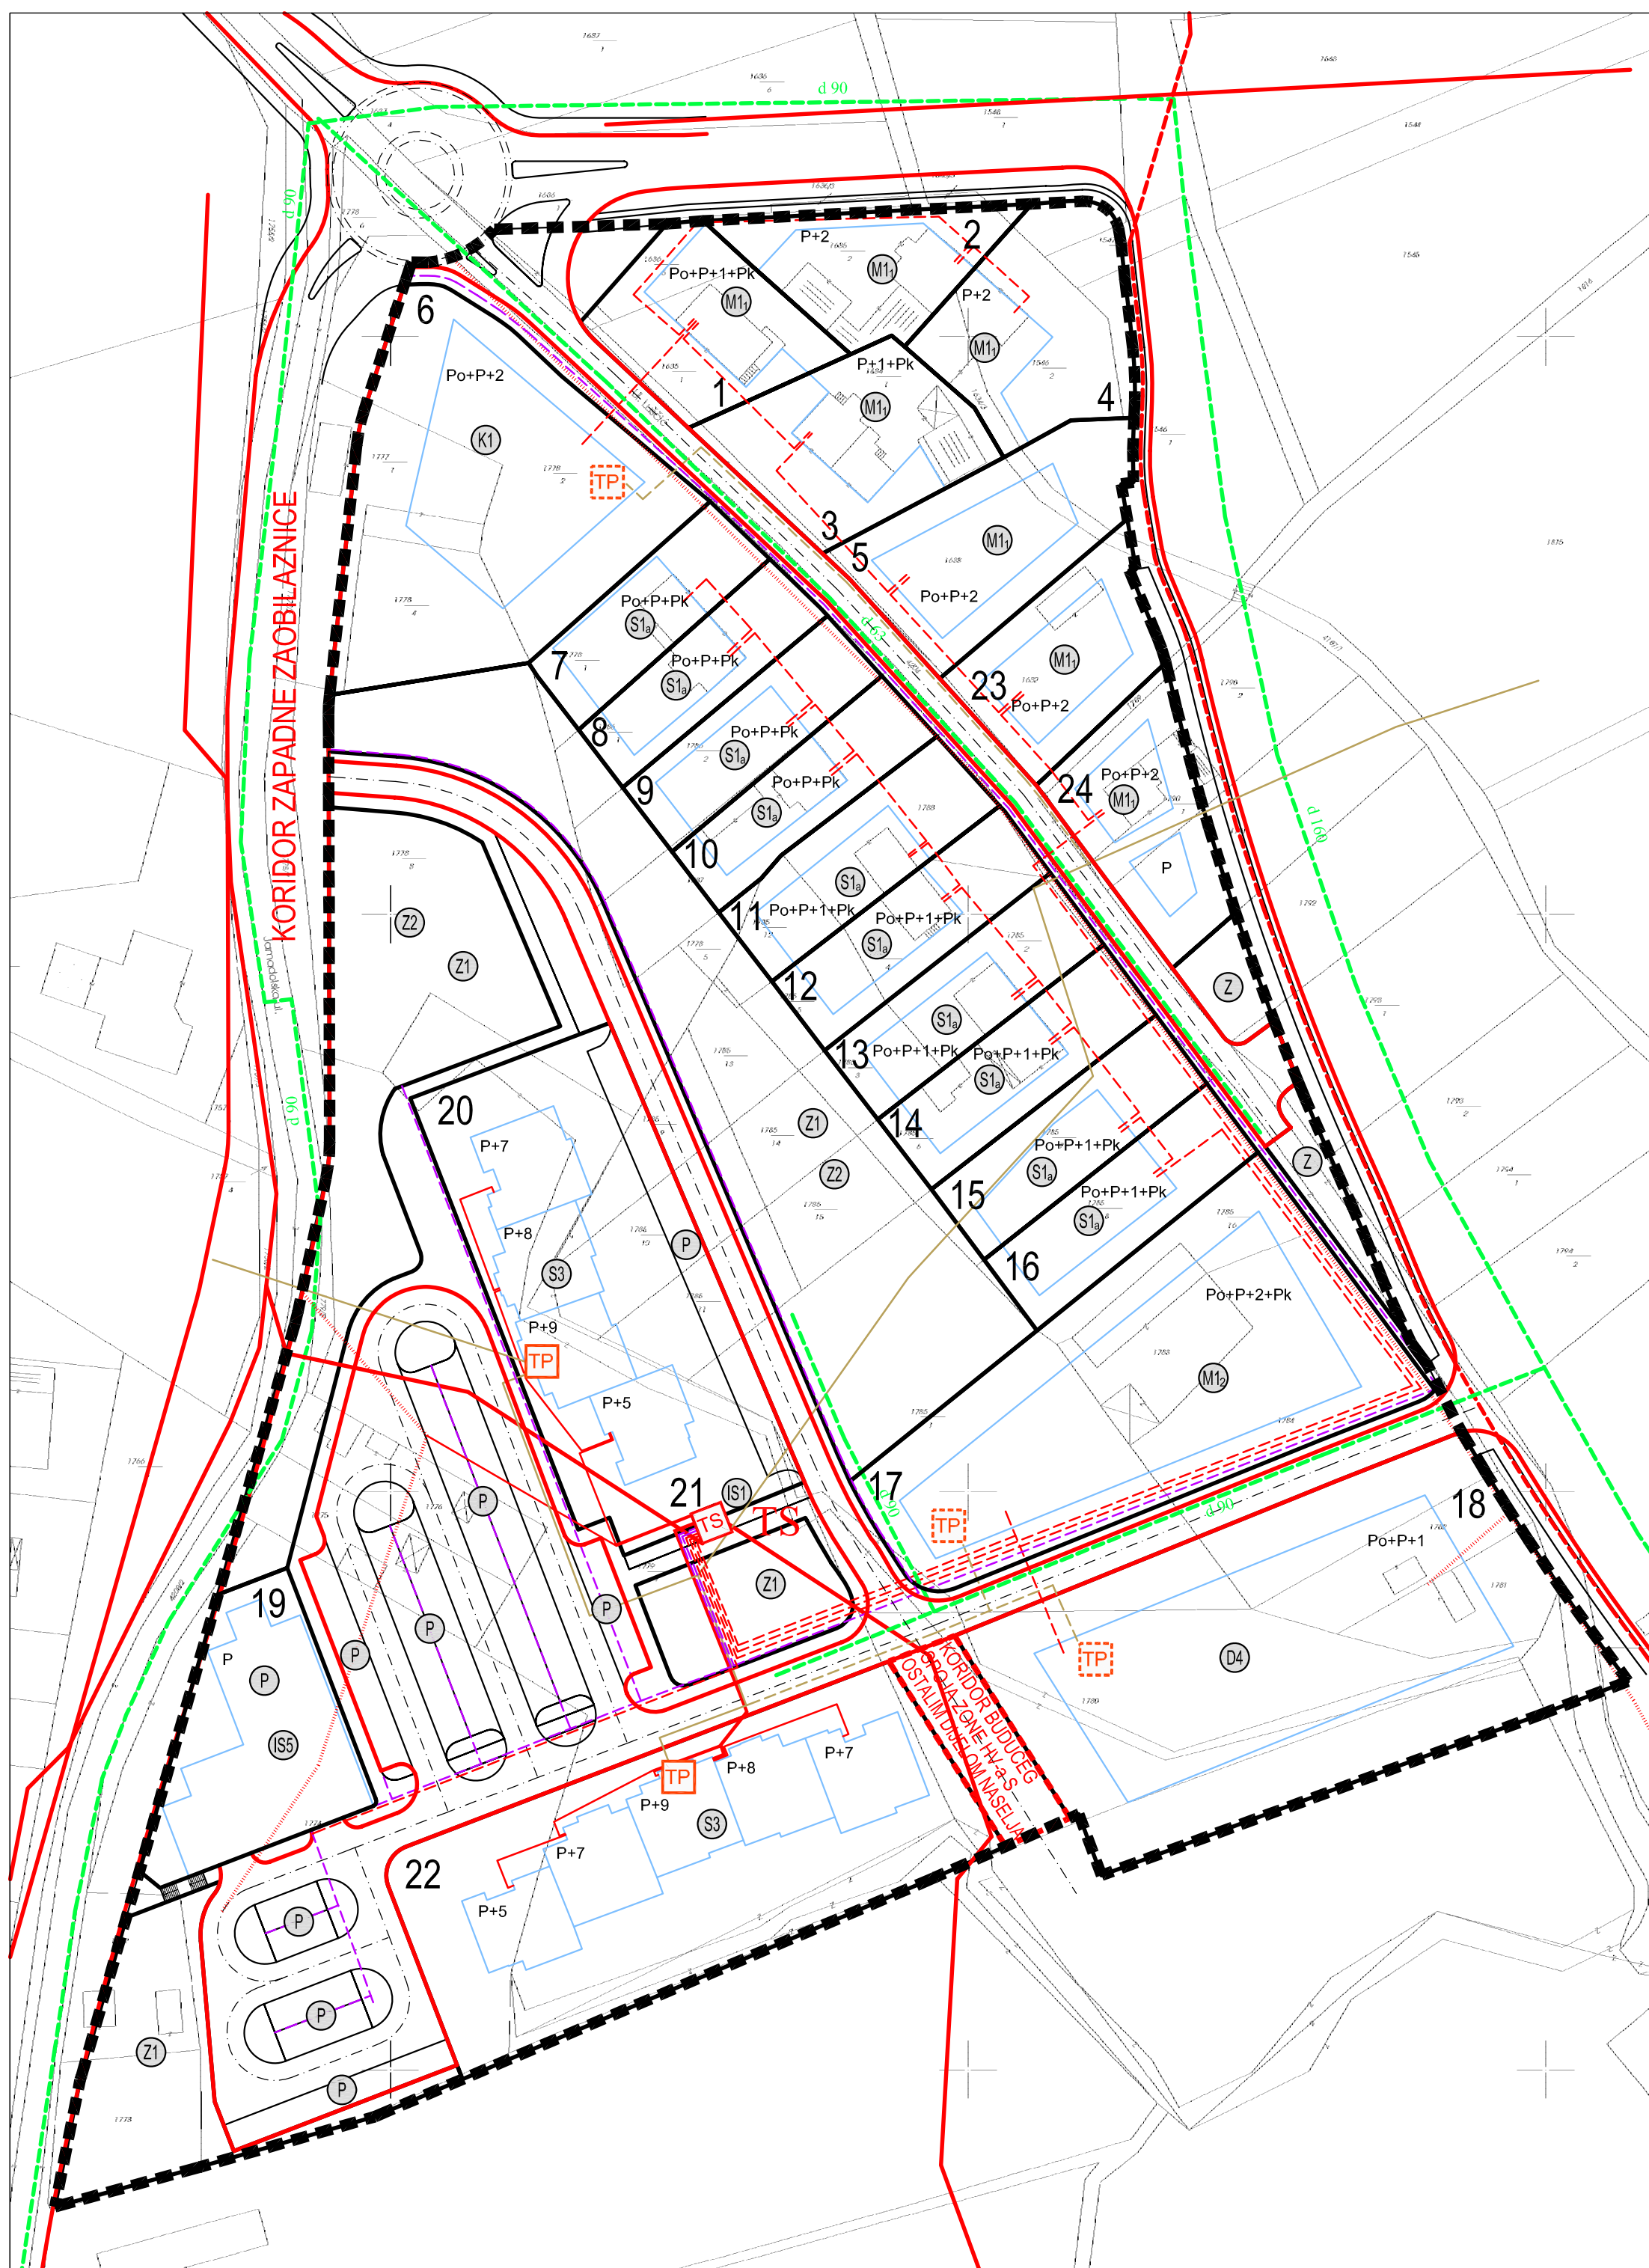

ENERGETSKI SUSTAV

CIJEVNI TRANSPORT PLINA

PLANIRANI PLINOVOD - SREDNJETLAČNI

TOPLOVOD

POSTOJEĆI TOPLOVOD

PLANIRANI TOPLOVOD

POSTOJEĆA TOPLINSKA PODSTANICA

PLANIRANA TOPLINSKA PODSTANICA

ELEKTROENERGETIKA

POSTOJEĆI 20 kV VOD

PLANIRANI 20 kV VOD

POSTOJEĆI 0.4 kV VOD

UKIDANJE POSTOJEĆEG 0.4 kV VODA

PLANIRANI 0.4 kV VOD

POSTOJEĆA TRAFOSTANICA

VOD JAVNE RASVJETE