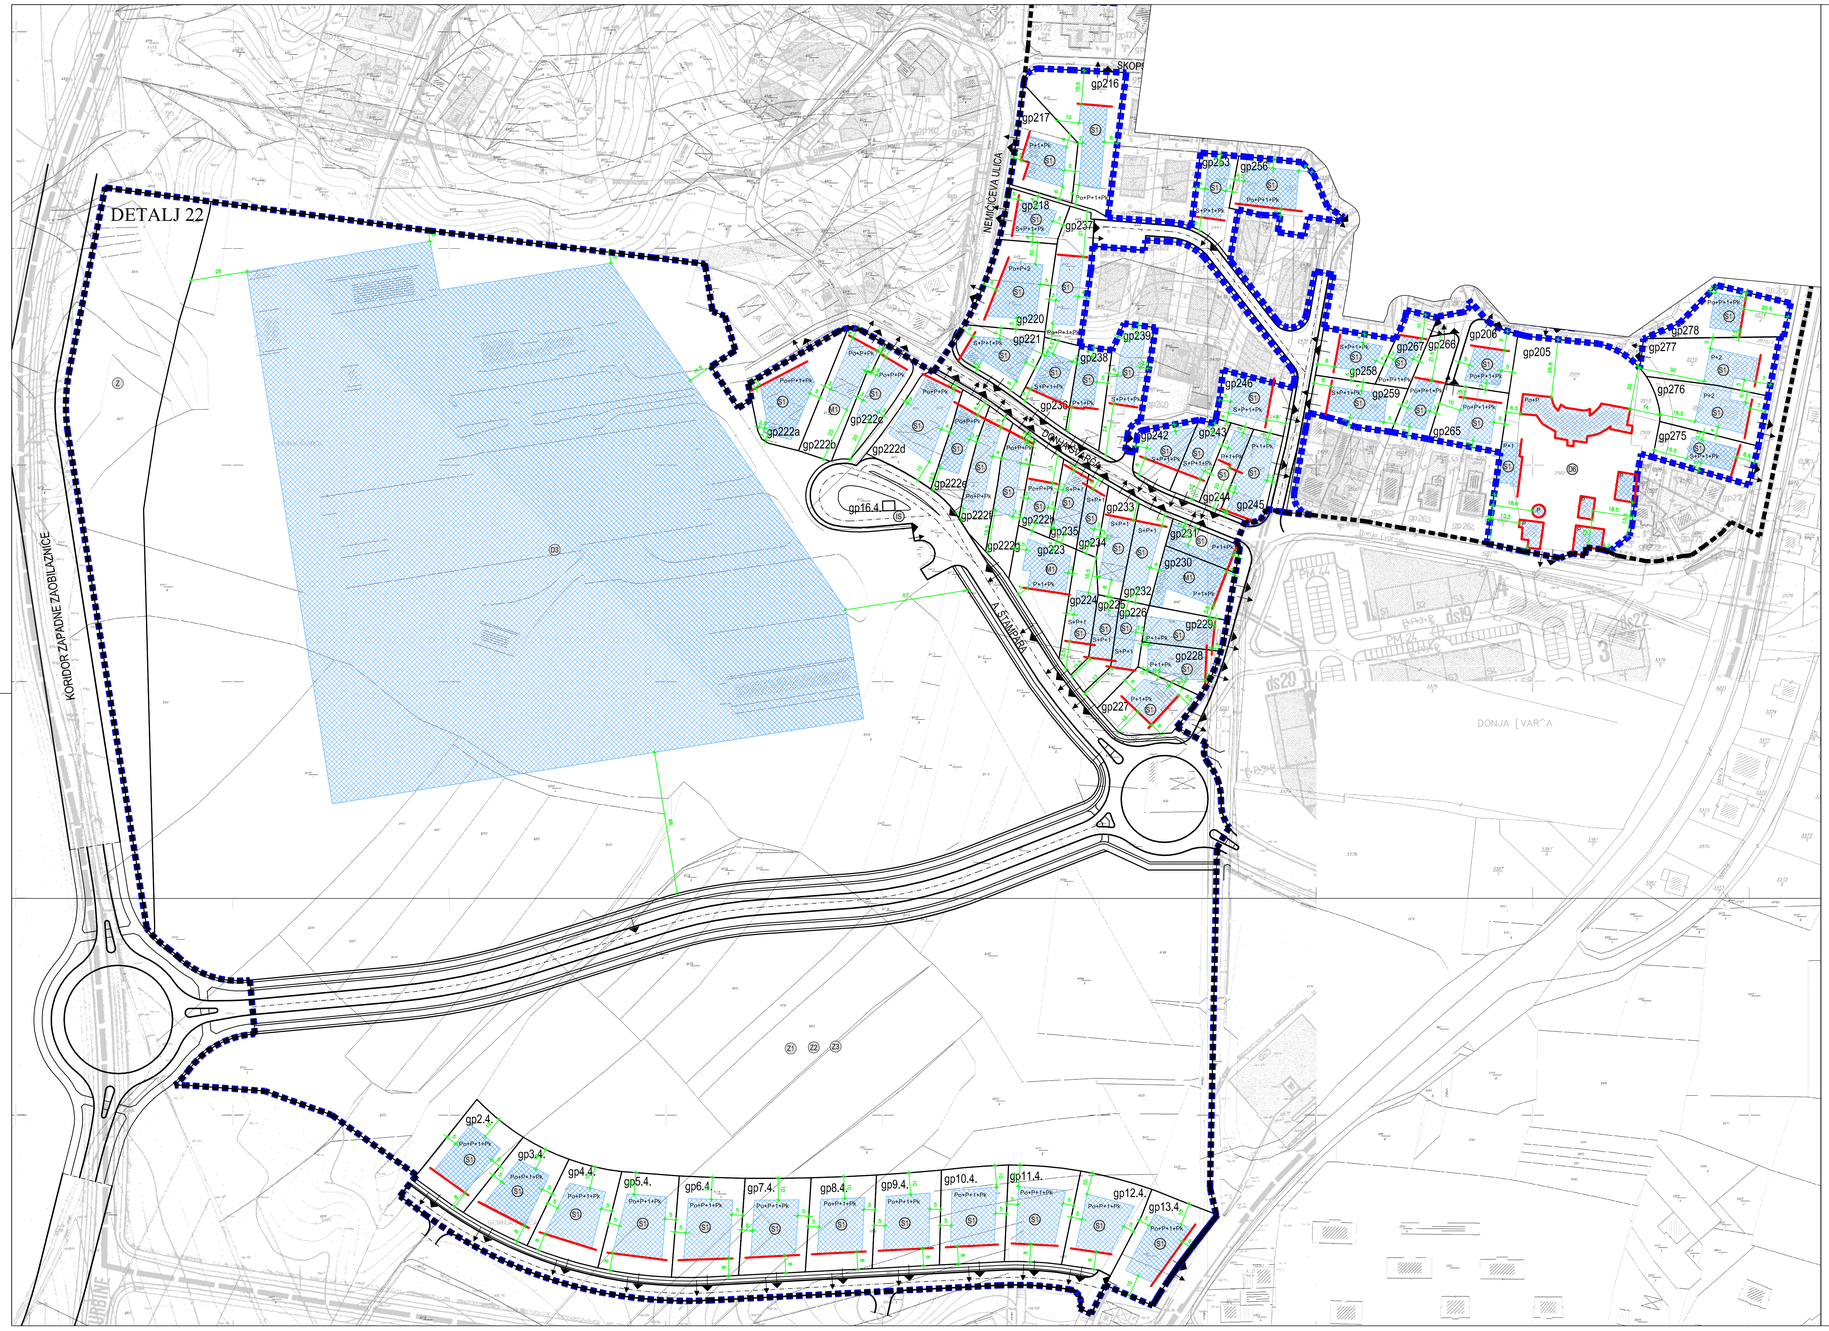

GRAD KARLOVAC

IZMJENA I DOPUNA PUP-a "LUŠČIĆ" U DETALJU - LUŠČIĆ 4

UVJETI GRADNJE

Nositelj izrade: Grad Karlovac
Stručni izrađivač: ADF d.o.o., za arhitekturu, projektiranje, savjetovanje, urbanizam i prostorno uređenje

TUMAČ ZNAKOVLJA

- OBUHVAT IZMJENA I DOPUNA PUP-a LUŠČIĆ U DETALJU
- DETALJ 17 — OBUHVAT I BROJ DETALJA IZMJENA I DOPUNA
- CESTA
- ZELENE POVRŠINE, PJEŠAČKE STAZE I BICIKLISTIČKE STAZE U SUSTAVU ULIČNIH KORIDORA

RAZVOJ I UREĐENJE NASELJA

- S1 — STAMBENA NAMJENA - INDIVIDUALNA IZGRADNJA - OBITELJSKE KUĆE
- S1 — STAMBENA NAMJENA - INDIVIDUALNA IZGRADNJA - URBANE VILE
- M1 — MJEŠOVITA NAMJENA - PRETEŽITO STAMBENA - INDIVIDUALNA IZGRADNJA (obiteljske kuće)
- D3 — JAVNA I DRUŠTVENA NAMJENA D3 - zdravstvena, D6 - kultura
- Z1 — JAVNE ZELENE POVRŠINE Z1 - javni perivoj, Z2 - dječje igralište, Z3 - gradski gajevi i šume
- Z — ZAŠTITNE ZELENE POVRŠINE
- IS — POVRŠINE INFRASTRUKTURNIH SUSTAVA

UVJETI GRADNJE

- 2499/1 — BROJ I GRANICA KATASTARSKE ČESTICE (iz geod. osnove)
- gp192 — BROJ I GRANICA NOVE I IZMIJENJENE GRAĐEVINSKE ČESTICE
- Po+P+2 — KATNOST GRAĐEVINE

SMJEŠTAJ GRAĐEVINE NA GRAĐEVNOJ ČESTICI

- GRANICA I POVRŠINA GRAĐIVOG DIJELA ČESTICE - osnovna građevina i ostale građevine (garaža, pomoćna, gospodarska i sl.)
- OBVEZNI GRAĐEVNI PRAVAC
- 4 — UDALJENOST GRAĐEVNOG PRAVCA I GRANICE GRAĐIVOG DIJELA ČESTICE OD GRAĐEVNE ČESTICE

NAČIN PRIKLJUČENJA NA PROMETNU I KOMUNALNU INFRASTRUKTURU

- PRIKLJUČENJE NA JAVNU PROMETNU POVRŠINU
- PRIKLJUČENJE KOMUNALNE INFRASTRUKTURE

M 1:1000

0 2 4 6 8 10 20 30 40 50 60 80 100 m.

Grafička obrada: ADF d.o.o. Karlovac, listopad 2008.

Županija/Grad Zagreb Općina/grad	KARLOVAČKA ŽUPANIJA GRAD KARLOVAC
Naziv prostornog plana	IZMJENA I DOPUNA PUP-a "LUŠČIĆ" U DETALJU - LUŠČIĆ 4
Naziv kartografskog prikaza	UVJETI GRADNJE
Broj kartografskog prikaza: 3b.	Mjerilo kartografskog prikaza: 1:1 000
Program mjera za unapređenje stanja u prostoru izvršbene glasilo:	Odluka predstavničkog tijela o donošenju plana izvršbene glasilo: "Glasnik grada Karlovca", broj 6/08
Javna rasprava i javno izlaganje: prvi put: "Karlovački tjednik", 01. 06. 2006. drugi put: "Karlovački tjednik", 06. 03. 2008.	Javni uvid od odluke: prvi put: od 09. 06. 2006. do 10. 07. 2006. drugi put: od 17. 03. 2008. do 18. 04. 2008.
Pečat tijela odgovornog za provođenje javne rasprave:	Odgovorna osoba za provođenje javne rasprave: IRENA KAJFEŠ PAVLOVIĆ, d.i.a. (ime, prezime i potpis)
Suglasnost, mišljenje i zelenoj mapi Plan: Suglasnost Ministarstva kulture, Uprava za zaštitu kulturne baštine, Konzervatorskog odjela u Karlovcu (Klasa:350-02/08-01/0000 Ur.broj:532-08-2-2-08-2 od 11.srpnja 2008.) Mišljenje o zaštitnim vodama, Vodnogospodarskog odjela za vodne podsustaje gornje Save (Klasa:350-02/04-01/0000028; Ur.broj:374-22-1-04b-15 od 26.srpnja 2008.) Očitovanje Ministarstva obrane, Uprava za materijalne resurse, Sektor za nekretnine, gradnju/pravo i zaštitu okoliša (Klasa:350-02/04-01/136; Ur.broj:512-MO-02/02-04b-17 od 28.kolovoza 2008.)	
Pravna osoba/tijelo koje je izradilo plan	ADF d.o.o., KARLOVAC, M. VRHOVCA 9
Pečat pravne osobe/tijela koje je izradilo plan:	Odgovorna osoba: VLADIMIR PETROVIĆ, d.i.a. (ime, prezime i potpis)
Koordinator plana:	BRANKICA PETROVIĆ, d.i.a.
Stručni tim u izradi plana: 1. Brankica Petrović, d.i.a. 2. Vladimir Petrović, d.i.a. 3. Vlatka Boroša d.i.a. 4. Jadranko Gojanović, d.i.g. 5. Anamarija Rodak, d.i.a. 6. Dušan Milković, stroj.teh. 7. 8. 9. 10. 11. 12.	
Pečat predstavničkog tijela	Predjednik Gradskog vijeća: ŽELJKO GOJŠIĆ, dr.stom. (ime, prezime i potpis)
Istovjetnost ovog prostornog plana s izvornikom ovjerava:	Pečat nadležnog tijela