

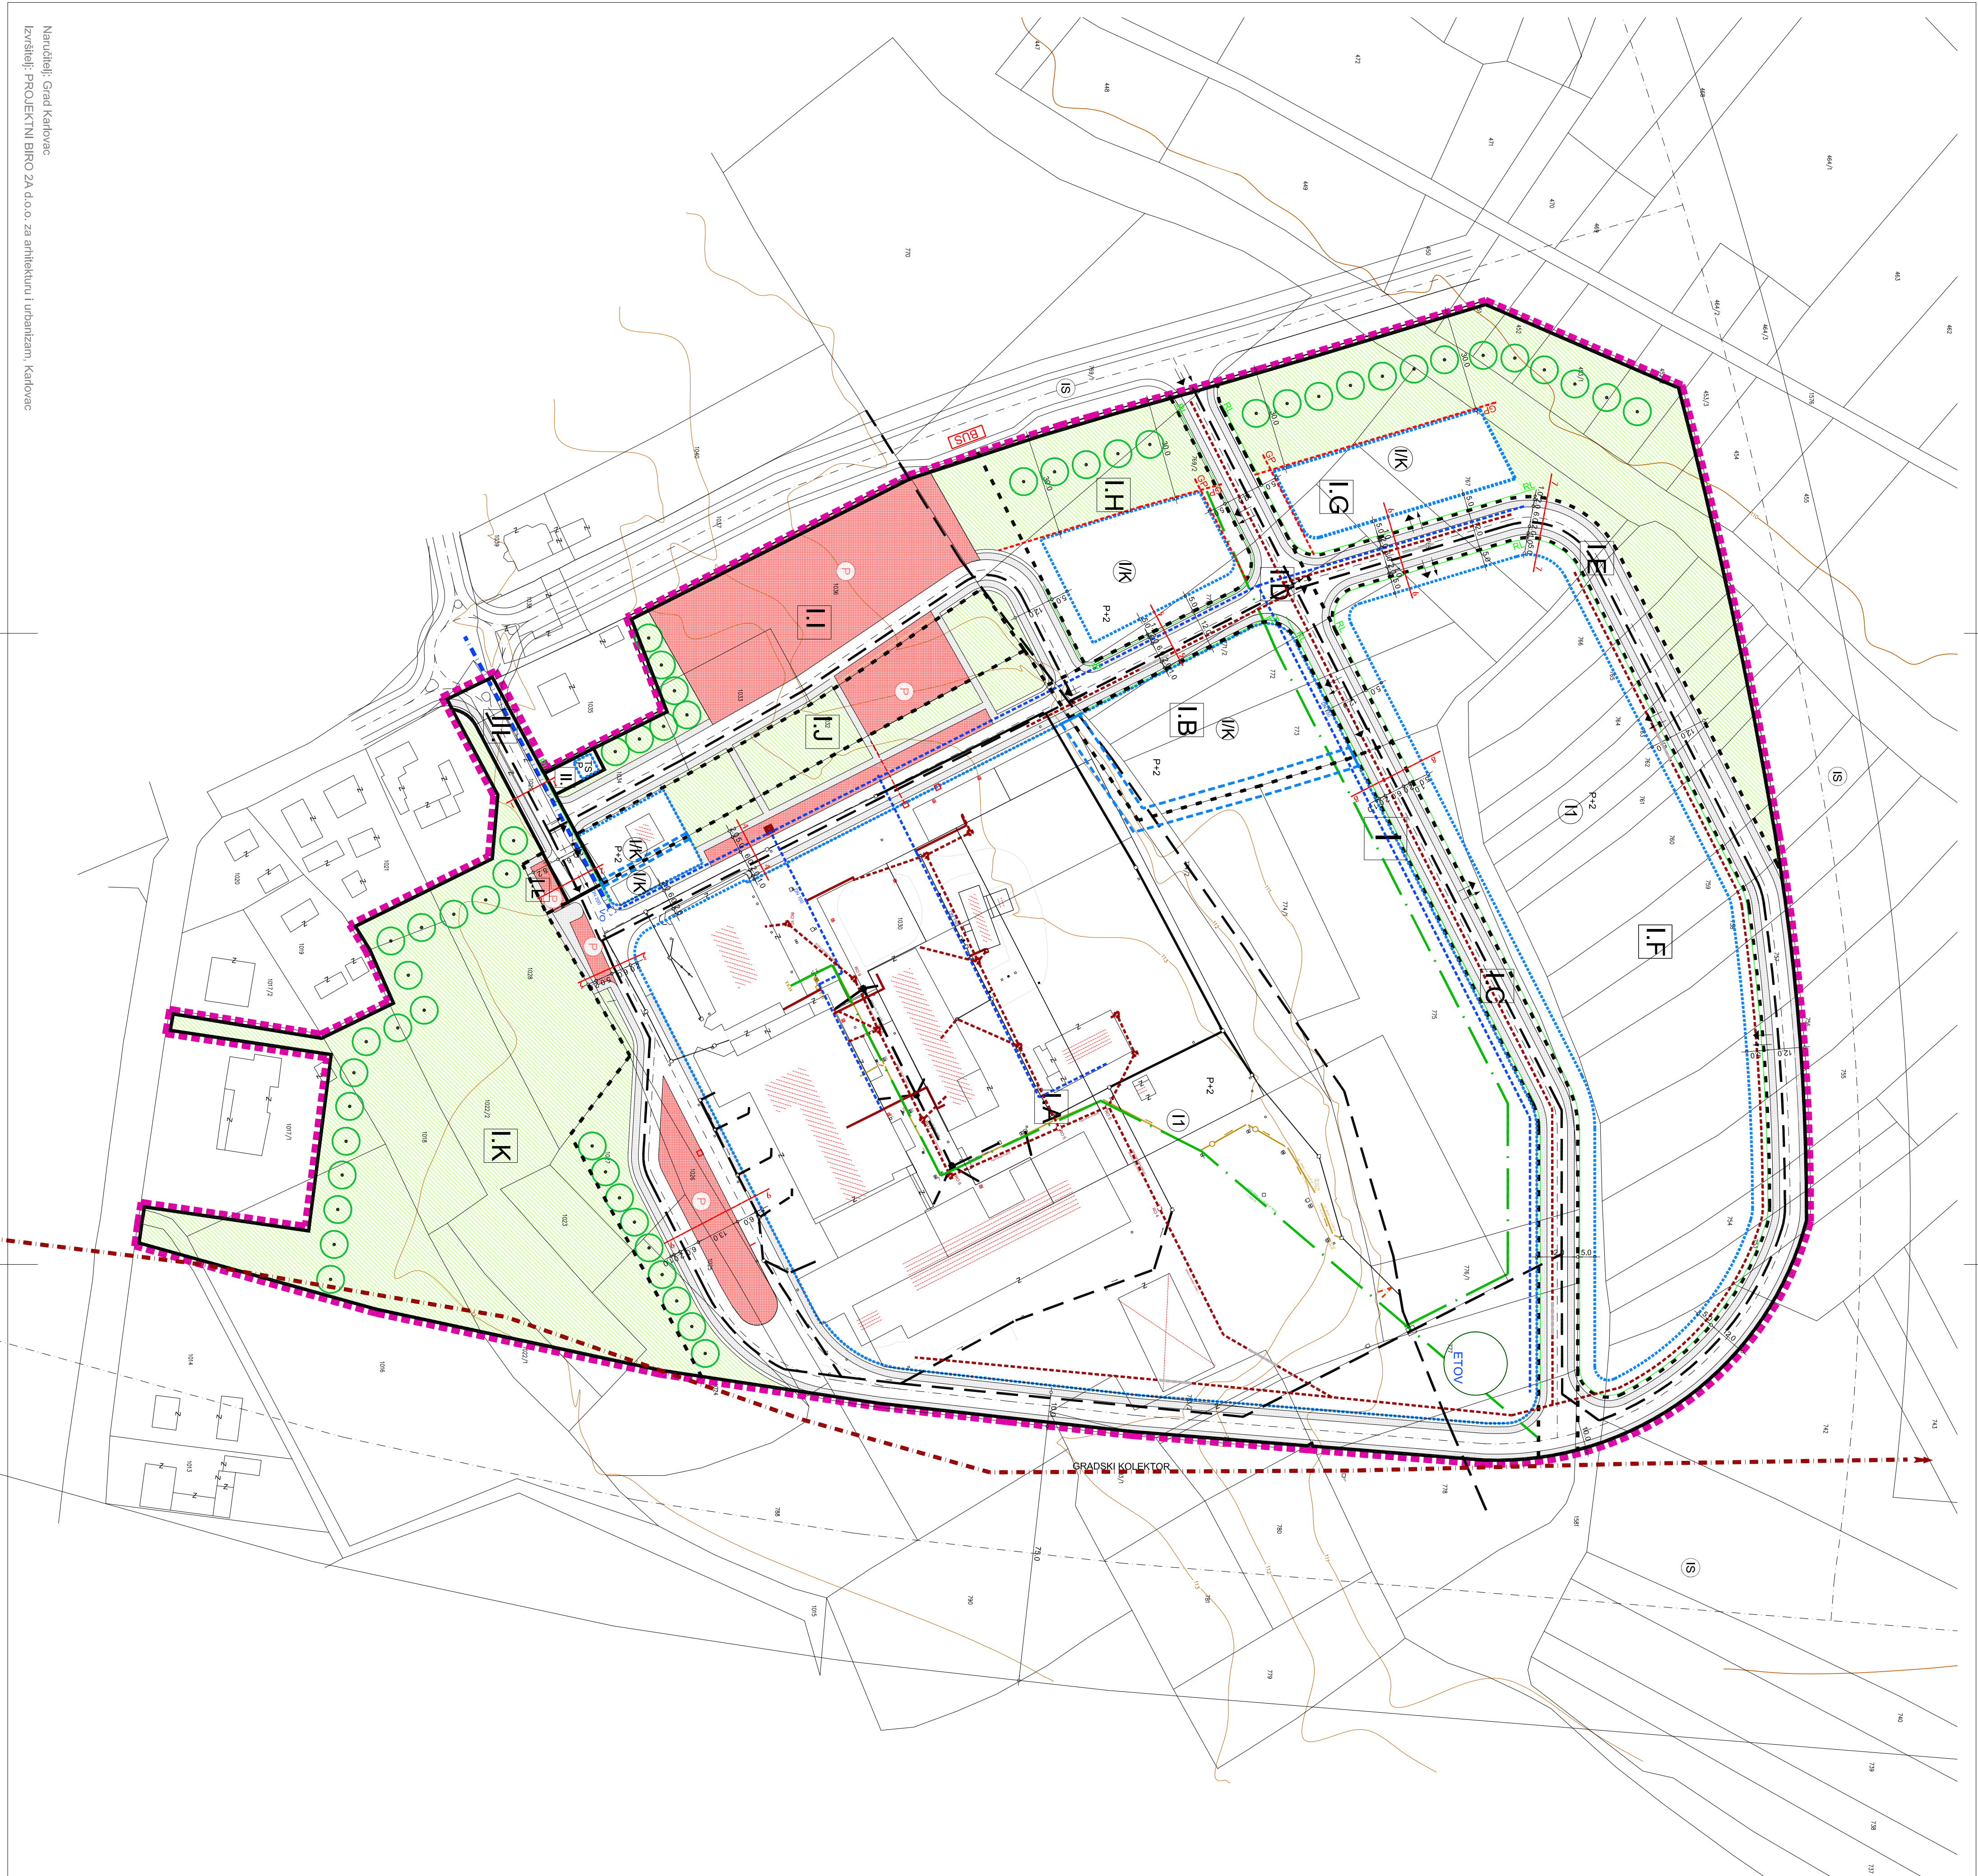


KARLOVAC IZMJENE I DOPUNE PUP-a GORNJE MEKUŠJE - I. etapa

PROMETNA, TELEKOMUNIKACIJSKA I KOMUNALNA INFRASTRUKTURNA MREŽA: PROMET I VODNOGOSPODARSKI SUSTAV

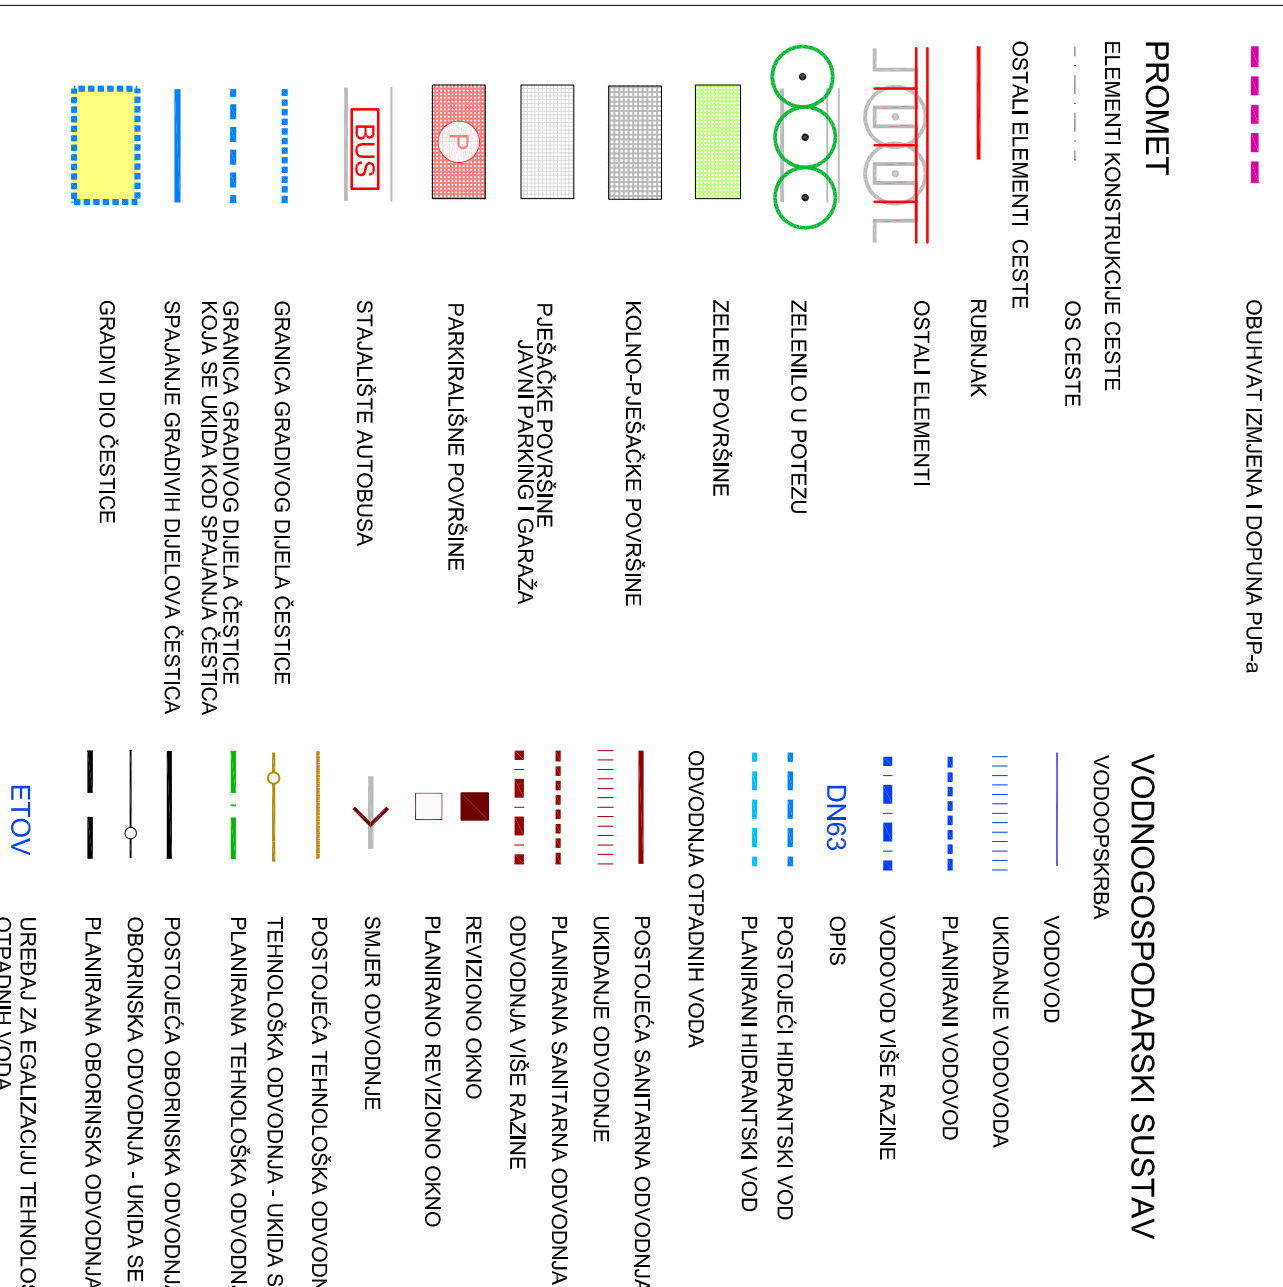

PROMET - PROFILU PROMETNICA

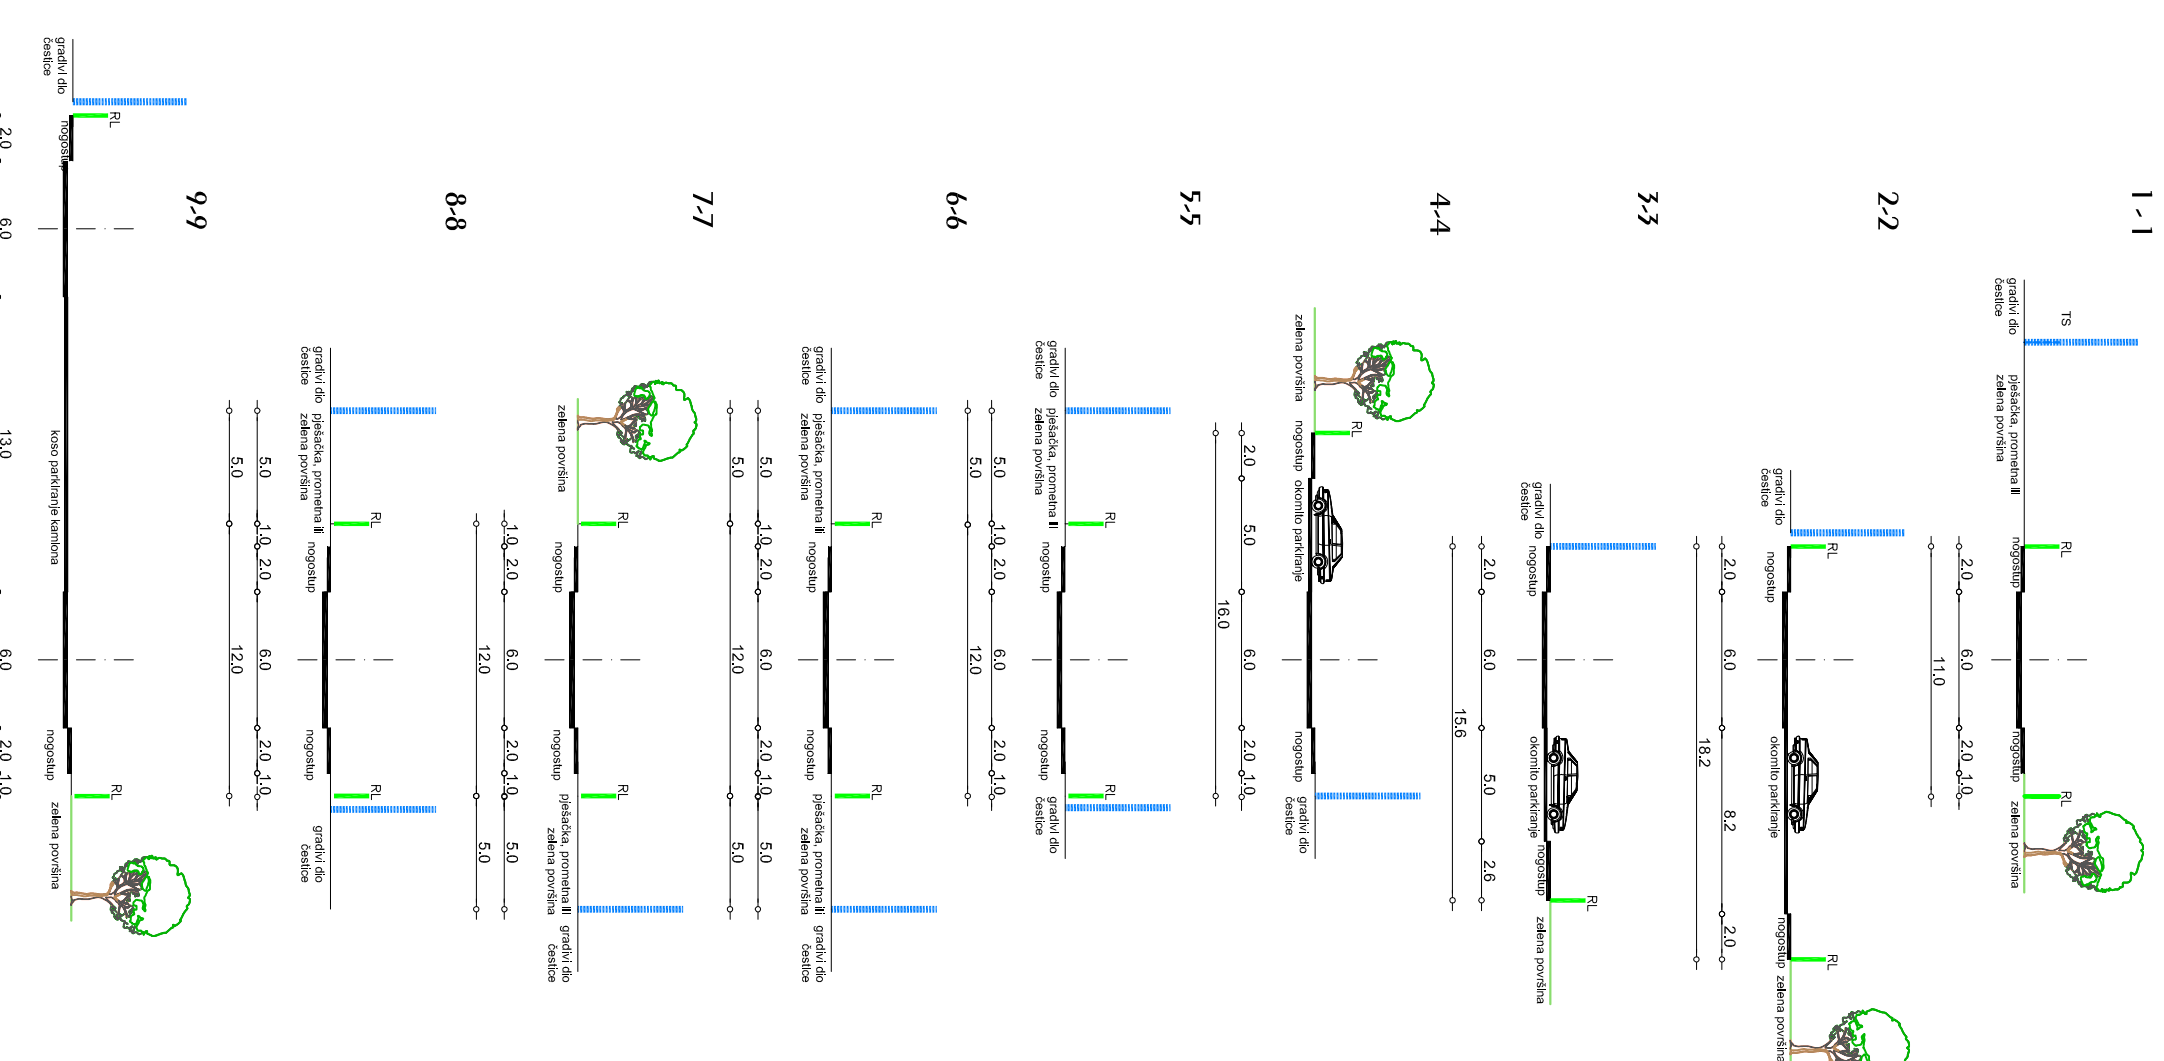

<p>Grad: KARLOVAC</p> <p>Naziv prostornog plana: IZMJENE I DOPUNE PUP-a GORNJE MEKUŠJE - I. etapa</p> <p>Naziv kartografskog prikaza: PROMETNA, TELEKOMUNIKACIJSKA I KOMUNALNA INFRASTRUKTURNA MREŽA: PROMET I VODNOGOSPODARSKI SUSTAV</p> <p>Broj kartografskog prikaza: 3</p> <p>Opis: Odluka o izradi prostornog plana (službeno glasila): Glasnik Grada Karlovača, broj 01/091 i 02/09 Javna rasprava (datum objave): 26.11.2009. Javni uvid od izdani: 04.12.2009. od: 18.12.2009. Pridati šteta odgovornog za provođenje javne rasprave: IRENA KAFIŠE-PAVLOVIĆ, dipl.ing. arh.</p>		<p>Projektni biro: d.o.o. Karlovac</p> <p>Odgovorna osoba: VLASTA LENDIĆ-DAHEC, dipl.ing. arh.</p>
<p>Koordinator plana (Odgovorni voditelj): TATJANA BASAR, dipl.ing. arh.</p>		
<p>Štućeni tim u izradi plana: TATJANA BASAR, dipl.ing. arh. MILAN MIŠIĆENIĆ, ing. el. VLASTA LENDIĆ-DAHEC, dipl.ing. arh. DAVOR PETRAČIĆ, dipl.ing. grad. MILADEN TRBOVIĆ, dipl.ing. arh.</p>		
<p>Predstavnici Gradskog vijeća: ZELJKO GOŠIĆ, dr. atom.</p>		
<p>Predstavnici Općinskog vijeća: ZELJKO GOŠIĆ, dr. atom.</p>		
<p>Podatci nadležnog tijela:</p>		