


GRAD KARLOVAC

DETALJNI PLAN UREĐENJA "NOVI CENTAR"

2.A PLAN PROMETA

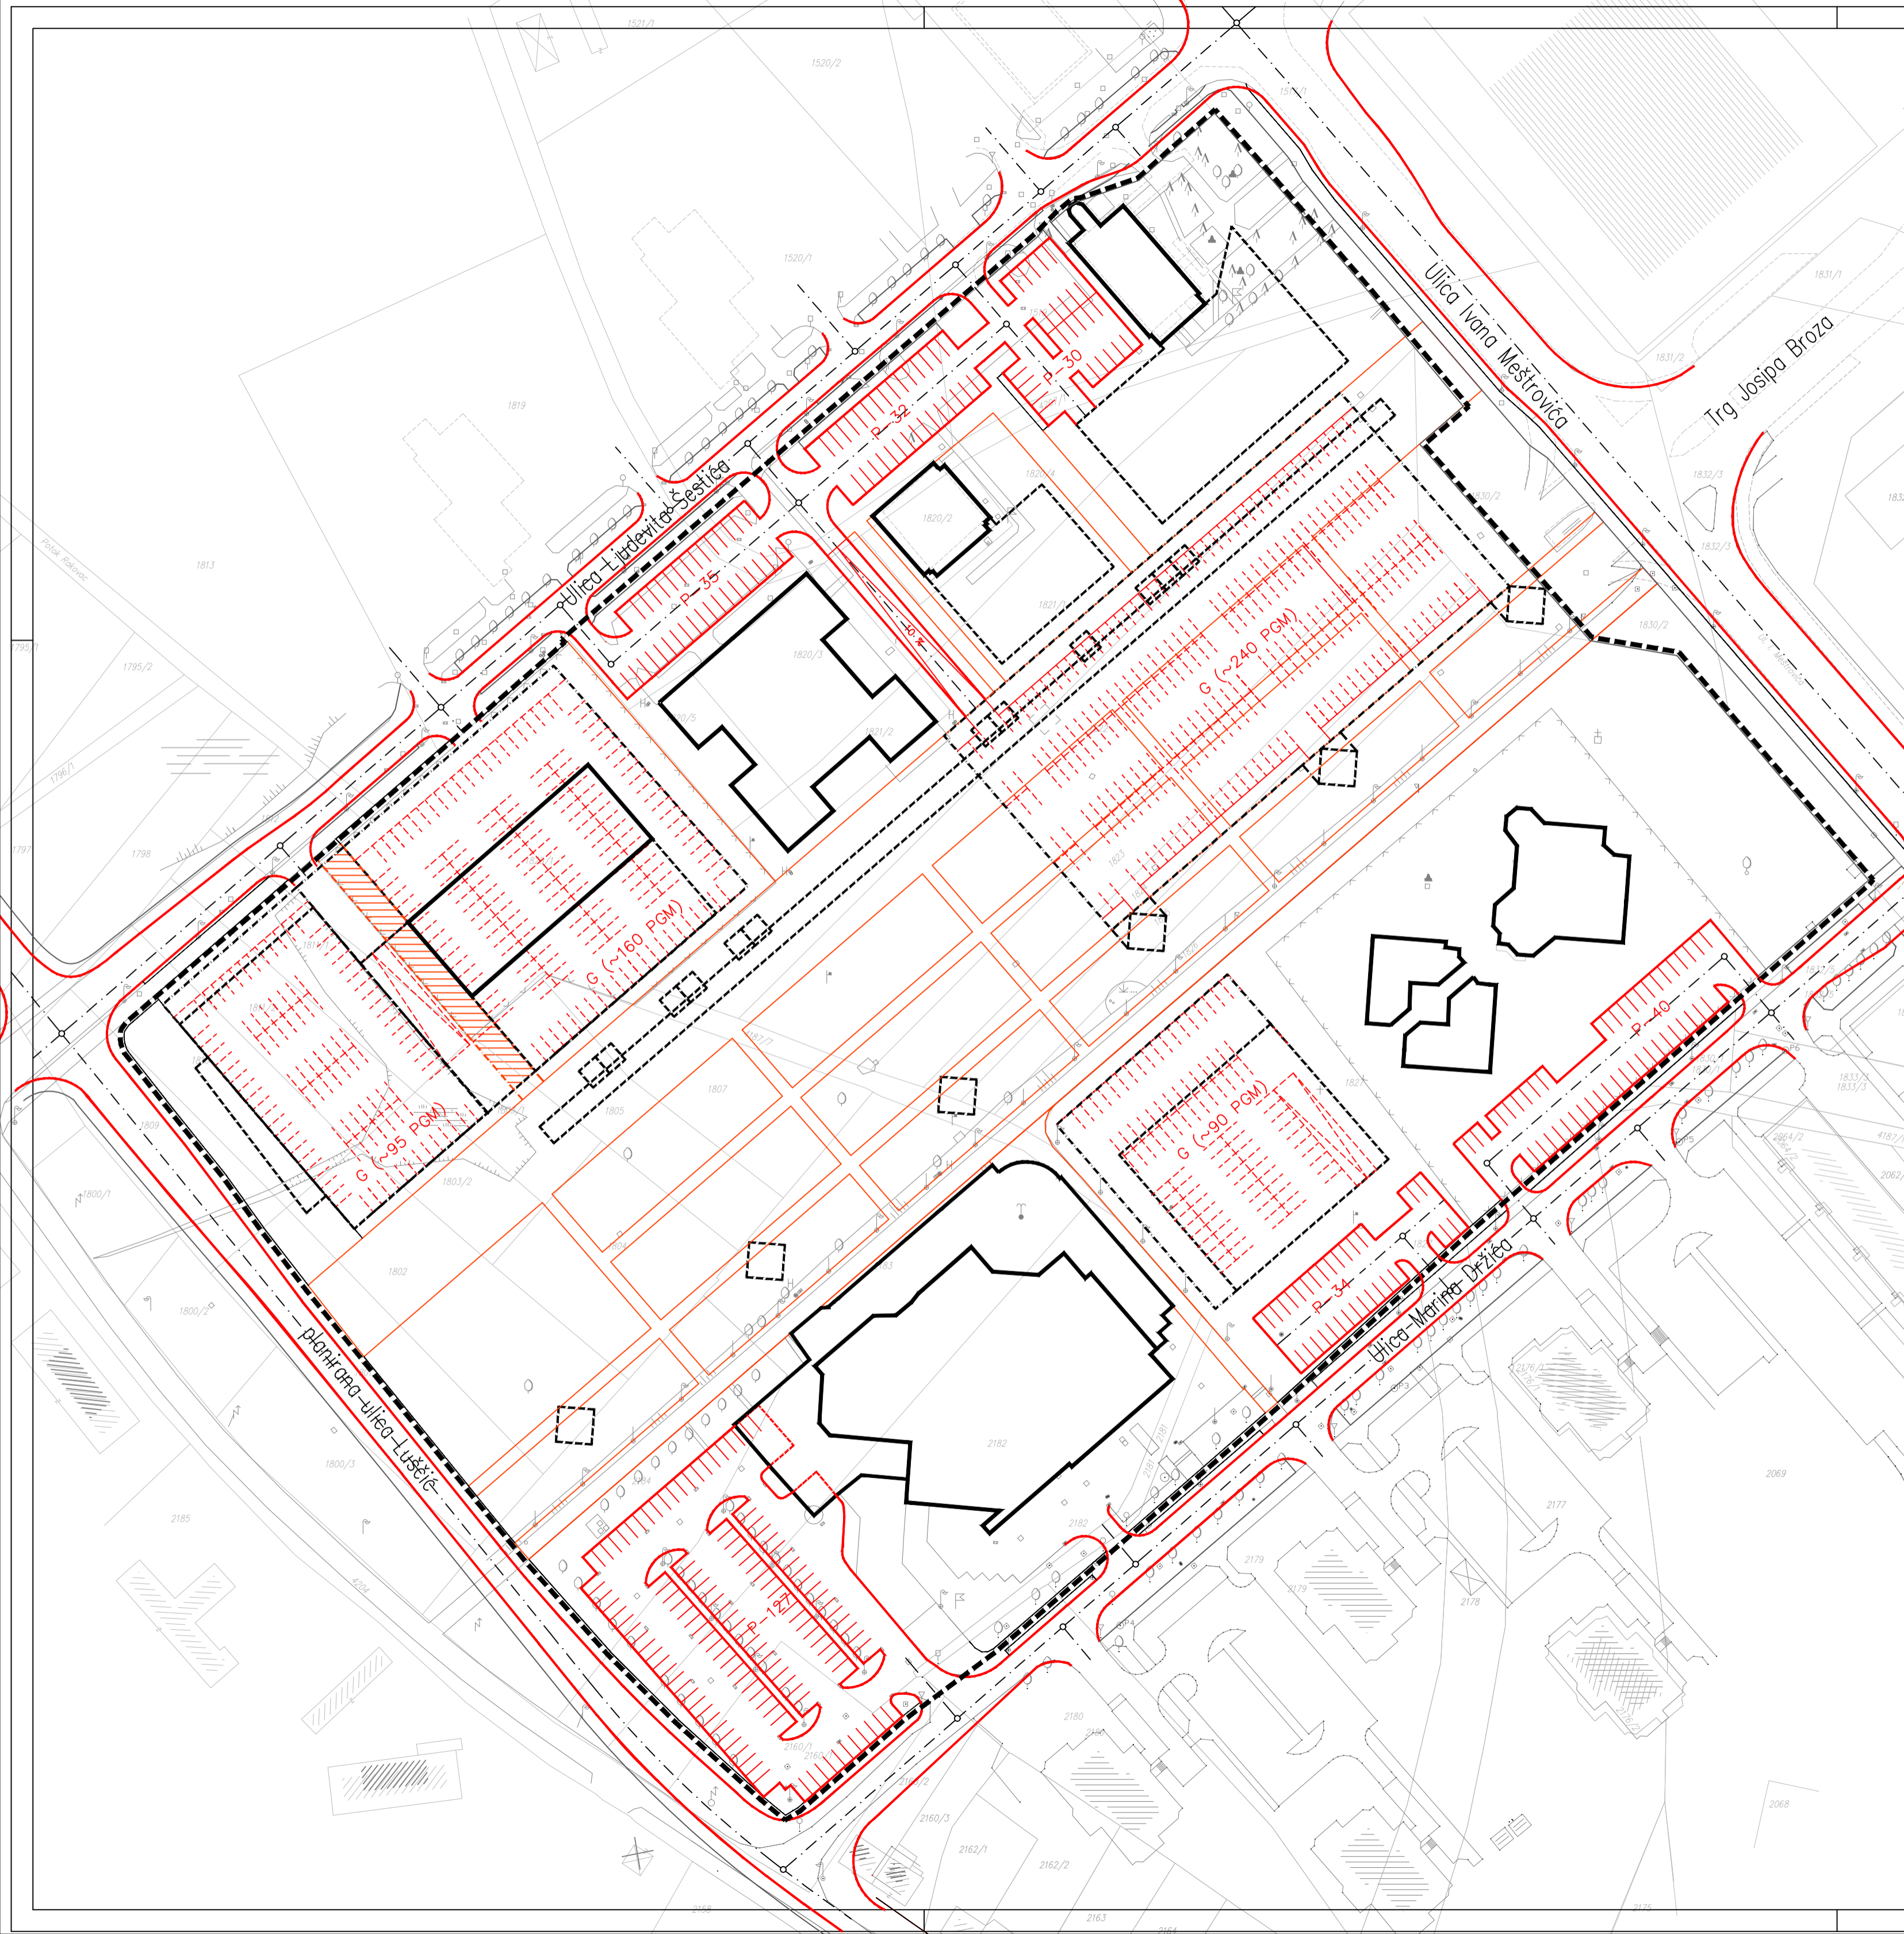

- GRANICA OBUHVATA DPU-a
- POSTOJEĆA IZGRADNJA
- PLANIRANA IZGRADNJA – NADZEMNA
- PLANIRANA IZGRADNJA – PODZEMNA

- GRADSKE PROMETNICE
- GLAVNE PJEŠAČKE KOMUNIKACIJE
- PJEŠAČKI PROLAZ – PREPORUKA
- PARKIRALIŠTA NA TERENU (s oznakom broja parkirališnih mjesta)
- P-28
- PROSTOR ZA MOGUĆU IZGRADNJU PODZEMNE GARAŽE
- MOGUĆA PARKIRALIŠNA MJESTA U PODZEMNOJ GARAŽI
- G1

0 5 10 50 100m
M 1:1000

Zemlja: KARLOVAČKA	Grad: KARLOVAC	Program mjera za unapređenje stanja u prostoru (službeno glasillo):	Odluka predstavničkog tijela o donošenju plana (službeno glasillo):
Naziv prostornog plana: DETALJNI PLAN UREĐENJA NOVOGA CENTRA KARLOVCA		Glasnik grada Karlovca br. 5 / 2004.	Glasnik grada Karlovca br. 7 / 2006.
Naziv kartografskog prikaza: PLAN PROMETA		Javna rasprava (datum objave): Karlovački tjednik, Večernji list, 20.10.2005.	Javni svjed očižan: 27.10.2005. do: 28.11.2005.
Broj kartografskog prikaza: 2.A		Mjerilo kartografskog prikaza: 1:1000	Pečat tijela odgovornog za provođenje javne rasprave:
Pravna osoba/tijelo koje je izradilo plan: SVEUČILIŠTE U ZAGREBU, ARHITEKTONSKI FAKULTET, Zavod za urbanizam, prostorno planiranje i pejzažnu arhitekturu, Zagreb, Kačićeva 26, tel./fax. (01) 4639 284; http://www.arhitekt.hr			
Predsjednik Zavoda za urbanizam, prostorno planiranje i pejzažnu arhitekturu: Prof.dr.sc. NENAD LIPOVAC, dipl.ing.arh.		Odgovorna osoba: Prof.dr.sc. MLADEN OBAD ŠOTAROCI, dipl.ing.arh.	
Pečat pravne osobe/tijela koje je izradilo plan:		Pečat odgovorne osobe:	
Stručni tim u izradi plana: Prof.dr.sc. MLADEN OBAD ŠOTAROCI, dipl.ing.arh. Dr.sc. BOJANA BOJANIĆ OBAD ŠOTAROCI, dipl.ing.arh. NIKŠA BOŽIĆ, dipl.ing.arh. DAMIR KRAJNIK, dipl.ing.arh.		Istovjetnost ovog prostornog plana s izvornikom ovjerava: ŽELJKO GOUŠIĆ, dr. stom.	
institucije: PLANUM, d.o.o. Karlovac		Pečat nadležnog tijela	