


GRAD KARLOVAC


DETALJNI PLAN UREĐENJA "NOVI CENTAR"

2.E VODOOPSKRBA I ODVODNJA

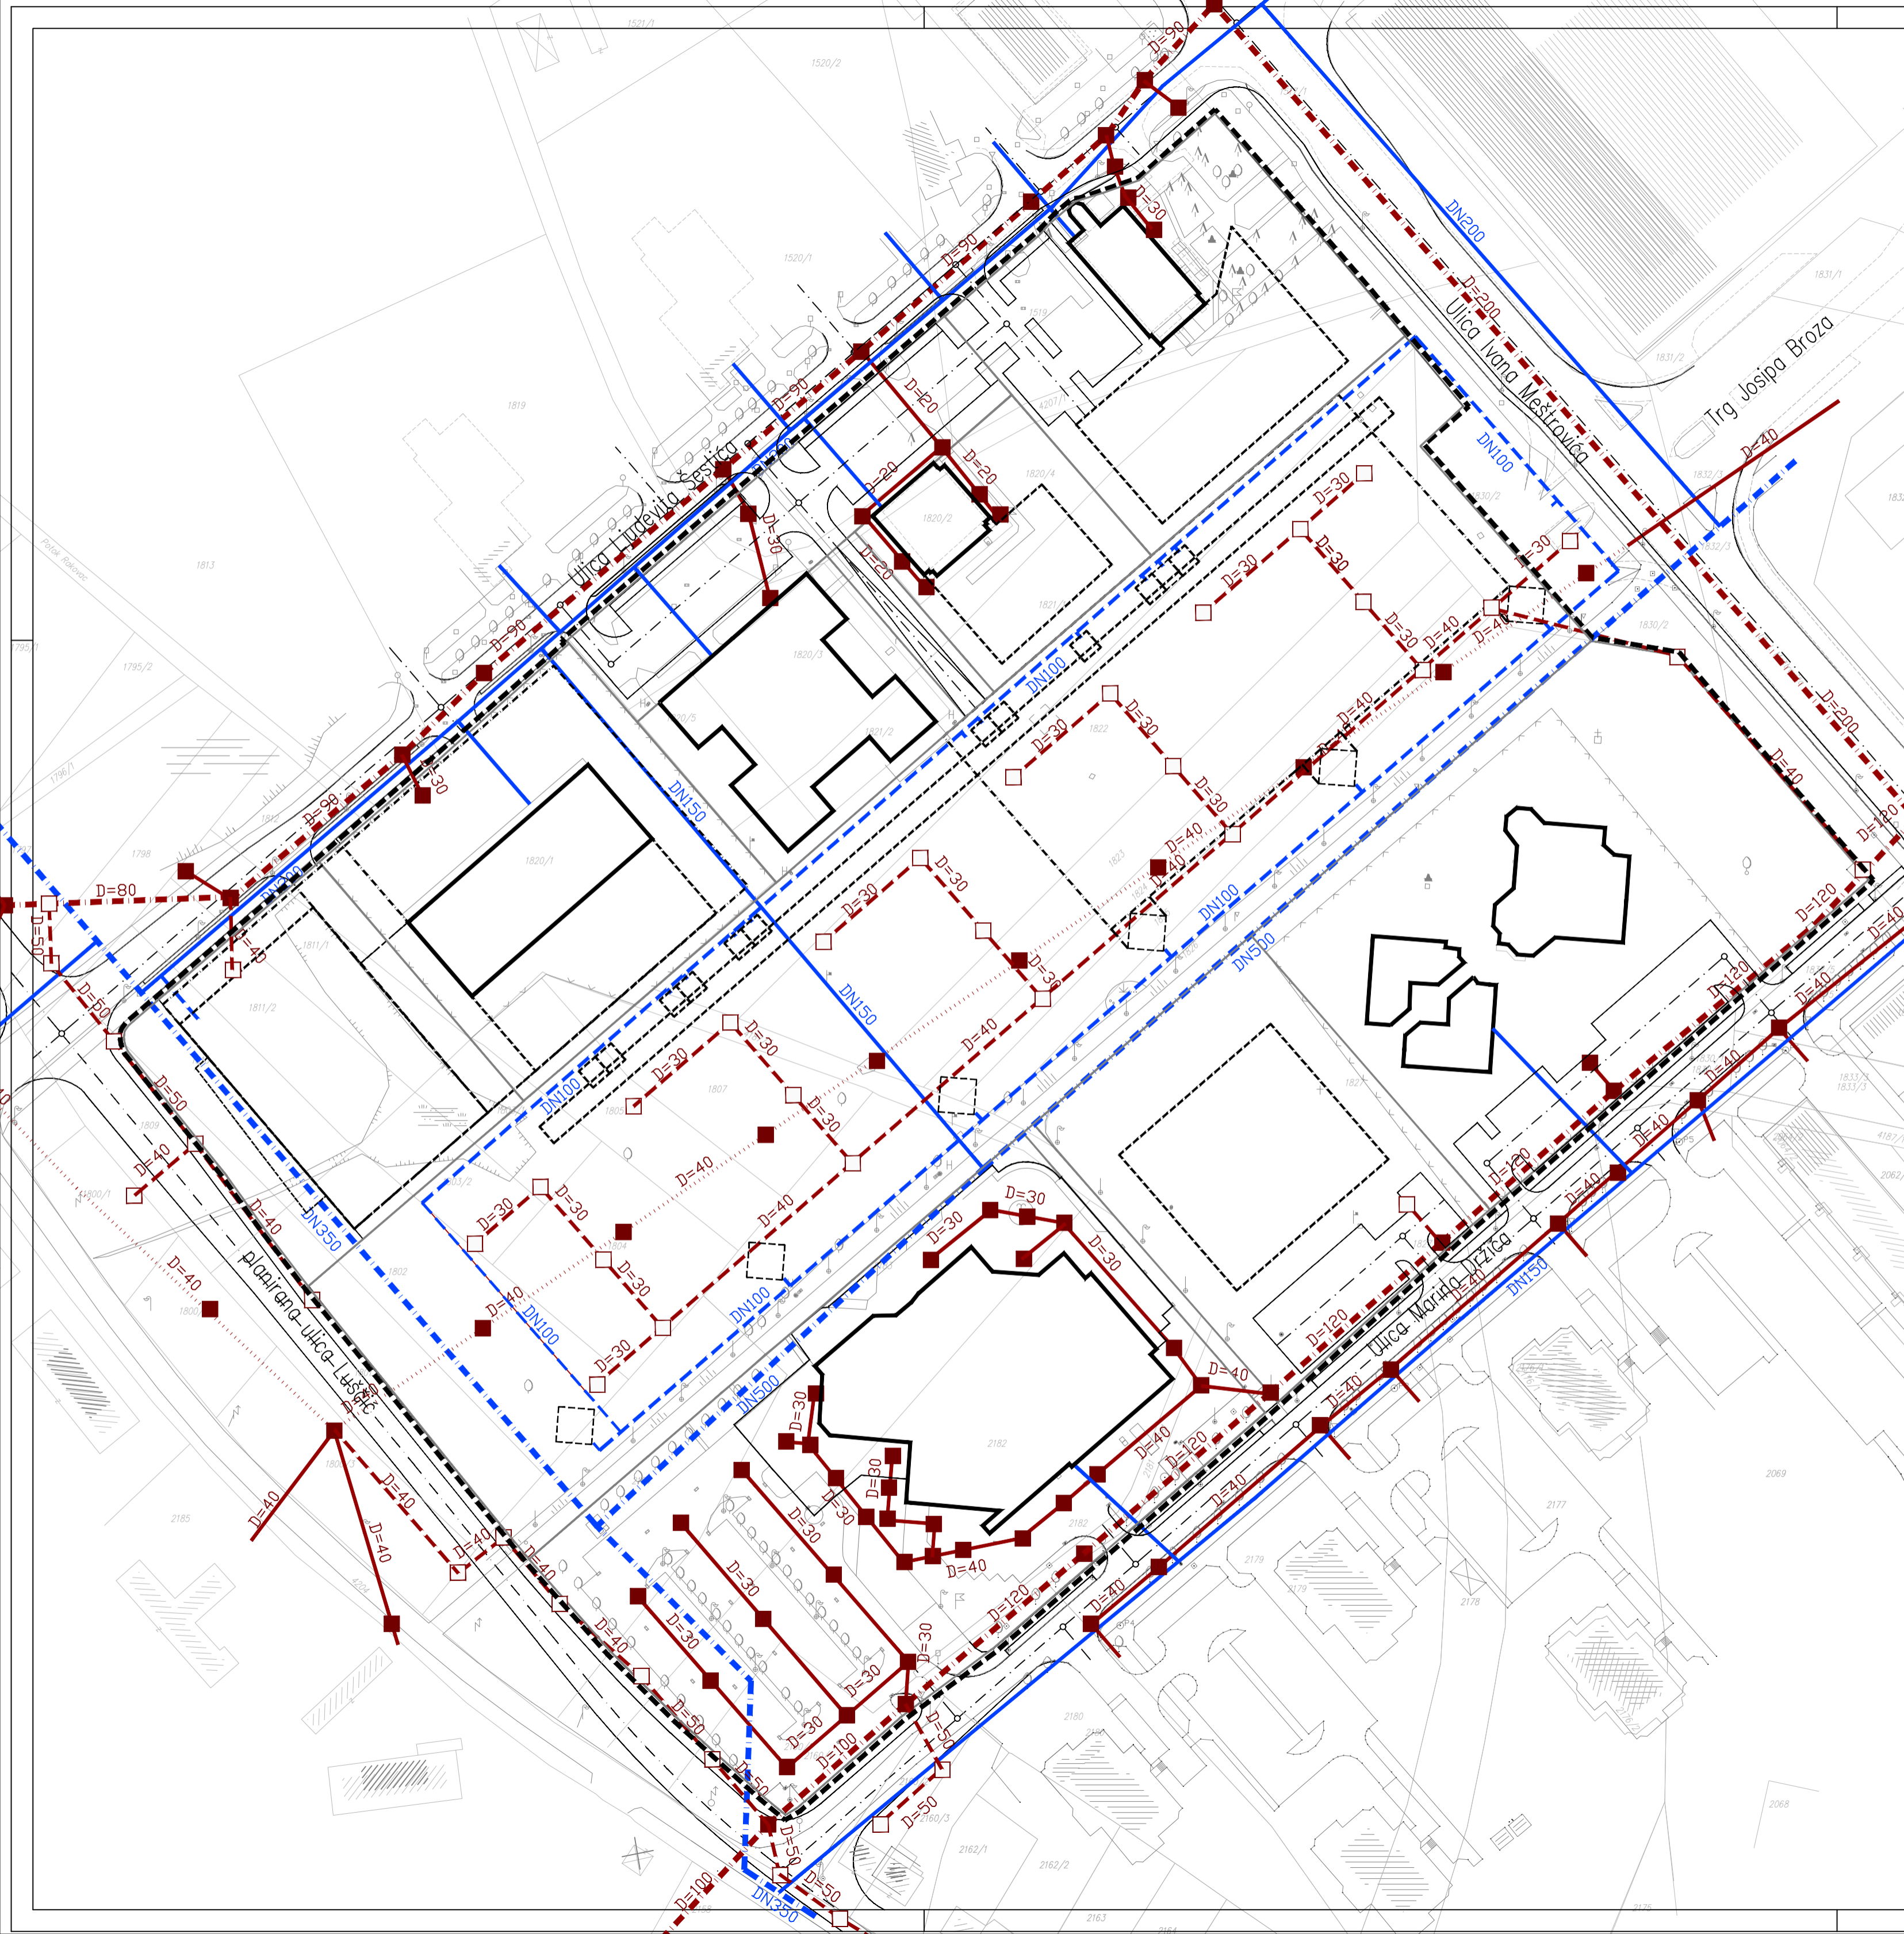

- GRANICA OBUHVATA DPU-a
- GRANICA GRAĐEVNE ČESTICE
- POSTOJEĆA IZGRADNJA
- - - PLANIRANA IZGRADNJA – NADZEMNA
- - - PLANIRANA IZGRADNJA – PODZEMNA

postojeće	planirano	
VODOOPSKRBA		
		VODOVOD
		VODOVOD VIŠE RAZINE
		OPIS
		DN63 DN63
ODVODNJA		
		ODVODNJA
		UKIDANJE ODVODNE CIJEVI ("VOJNOG KANALA")
		ODVODNJA VIŠE RAZINE
		REVIZIONO OKNO
		OPIS
		D=20 D=20

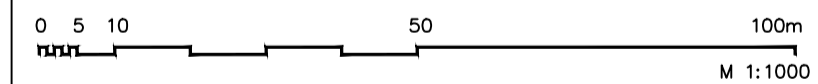

Zemlja: KARLOVAČKA	Grad: KARLOVAC	Program mjera za unapređenje stanja u prostoru (službeno glasilu):	
Naziv prostornog plana: DETALJNI PLAN UREĐENJA NOVOGA CENTRA KARLOVCA		Glasnik grada Karlovca br. 5 / 2004.	
Naziv kartografskog prikaza: VODOOPSKRBA I ODVODNJA		Glasnik grada Karlovca br. 7 / 2006.	
Broj kartografskog prikaza: 2.E	Mjerilo kartografskog prikaza: 1:1000	Javna rasprava (datum objave): Karlovački tjednik, Večernji list, 20.10.2005.	Javni svjed očiđzan od: 27.10.2005. do: 28.11.2005.
Pravna osoba/tijelo koje je izradilo plan: SVEUČILIŠTE U ZAGREBU, ARHITEKTONSKI FAKULTET, Zavod za urbanizam, prostorno planiranje i pejzažnu arhitekturu, Zagreb, Kacičeva 26, tel./fax. (01) 4639 284; http://www.arhitekt.hr		Odgovorna osoba za provedbu javne rasprave: MLADEN RAKOČEVIĆ, dipl.ing.arh.	
Predsjednik Zavoda za urbanizam, prostorno planiranje i pejzažnu arhitekturu: Prof.dr.sc. NENAD LIPOVAC, dipl.ing.arh.		Odgovorna osoba: Prof.dr.sc. MLADEN OBAD ŠOTAROCI, dipl.ing.arh.	
Pečat pravne osobe/tijela koje je izradilo plan:		Pečat odgovorne osobe:	
Stručni tim u izradi plana: Prof.dr.sc. MLADEN OBAD ŠOTAROCI, dipl.ing.arh.; Dr.sc. BOJANA BOJANIĆ OBAD ŠOTAROCI, dipl.ing.arh.; NIKŠA BOŽIĆ, dipl.ing.arh.; DAMIR KRAJČIĆ, dipl.ing.arh.		Institucije: PLANUM, d.o.o., Karlovac	
Suglasnost na temelju čl. 28. Zakona o prostornom uređenju (NN 30/94., 68./98., 61./00., 32/02., i 100/04.) br. suglasnosti klasa: 350-02/06-02/02, urbr: 2133-04-02/2-06-06, datum: 31.05.2006.		ODLUKA Predstavnčkog tijela o donošenju Plana Sjednica Gradskega vijeća Grada Karlovca 29.6.2006. godine	
Predsjednik predstavnčkog tijela:		Istovjetnost ovog prostornog plana s izvornikom ovjerava:	
Pečat predstavnčkog tijela:		Pečat nadležnog tijela:	