


KARLOVAC IZMJENE I DOPUNE PUP-a GORNJE MEKUŠJE - I. etapa


UVJETI GRADNJE

- GORNJATI IZBIERNA IZORNA PUP-a
- GRANICA POSTOJEĆE CESTICE
- OZNAKA POSTOJEĆE CESTICE
- OZNAKA NOVOPROJEKTOVANE GRADNEVE CESTICE
- GRANICA GRADNEVE CESTICE
- GRANICA GRADNEVE CESTICE - MOJEDIVOSTI UVRATANIA KODI SPVALJANA CESTICA
- REGULACIJSKI PRAVAC
- GRADNENI PRAVAC
- NAKLONENA GRADNEVINE
- KAKNOST GRADNEVINE
- POSTOJEĆA GRADNEVINA
- GRANICA GRADNOVOG DIJELA CESTICE
- GRANICA GRADNOVOG DIJELA CESTICE KOJA SE UKLAPA U SITUACIJU SPVALJANA CESTICA
- SPVALJANE GRADNOVI DIELOVA CESTICA
- GRADNOVI DIO CESTICE
- GRADNENI GRADNEVNI PRAVAC
- UDALEJENOST GRADNEVNOG PRAVACA OD GRANICE GRADNEVE CESTICE
- UDALEJENOST GRADNOVOG DIJELA CESTICE OD REGULACIJSKE LINIJE
- ZELJENILO U POTJEZU
- MOJEDIVOSTI UKLONJANJA POSTOJEĆE GRADNEVINE U DIJELU GRADNEVINE
- PRIKLJUČENJE NA PROMETNI POKRETNISU
- PRIKLJUČENJE KOMUNALNE INFRASTRUKTURE

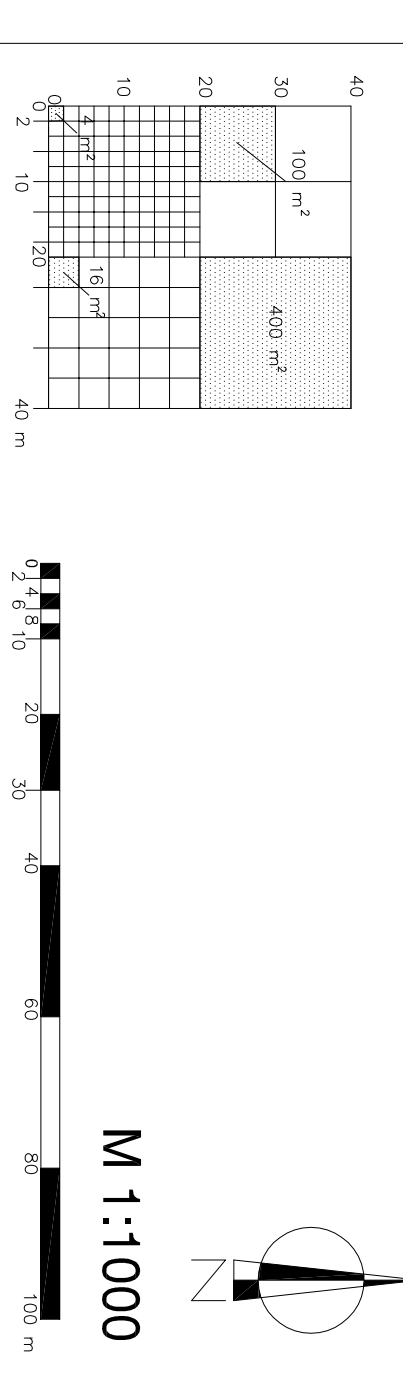

Grad:	KARLOVAC
Ime projekta:	IZMJENE I DOPUNE PUP-a GORNJE MEKUŠJE - I. etapa
Ime projekta:	UVJETI GRADNJE
Broj kartografskog prikaza:	6
Opis projekta:	Opis projekta: Izmjene i dopune PUP-a Gornje Mekušje - I. etapa. Projekt: Uvjeti gradnje. Datum: 10.12.2009.
Projektirao:	IRENA KAFIĆ-PAVLOVIĆ, dipl.ing. arh.
Provjera:	PROJEKTI BIRO d.o.o. Karlovac
Koordinator:	VLASTA LENDLER-DAHEC, dipl.ing. arh.
Projektirao:	TATJANA BASAR, dipl.ing. arh.
Projektirao:	MILAN MIŠIĆ, dipl.ing. arh.
Projektirao:	MROSLAV MIŠIĆ, dipl.ing. arh.
Projektirao:	DAVOR PETRAČIĆ, dipl.ing. grad.
Projektirao:	MADLEN TRBOVIĆ, dipl.ing. arh.
Projektirao:	ZELJKO GOŠIĆ, dr. sc.

Projektirao:	IRENA KAFIĆ-PAVLOVIĆ, dipl.ing. arh.
Provjera:	PROJEKTI BIRO d.o.o. Karlovac
Koordinator:	VLASTA LENDLER-DAHEC, dipl.ing. arh.
Projektirao:	TATJANA BASAR, dipl.ing. arh.
Projektirao:	MILAN MIŠIĆ, dipl.ing. arh.
Projektirao:	MROSLAV MIŠIĆ, dipl.ing. arh.
Projektirao:	DAVOR PETRAČIĆ, dipl.ing. grad.
Projektirao:	MADLEN TRBOVIĆ, dipl.ing. arh.
Projektirao:	ZELJKO GOŠIĆ, dr. sc.

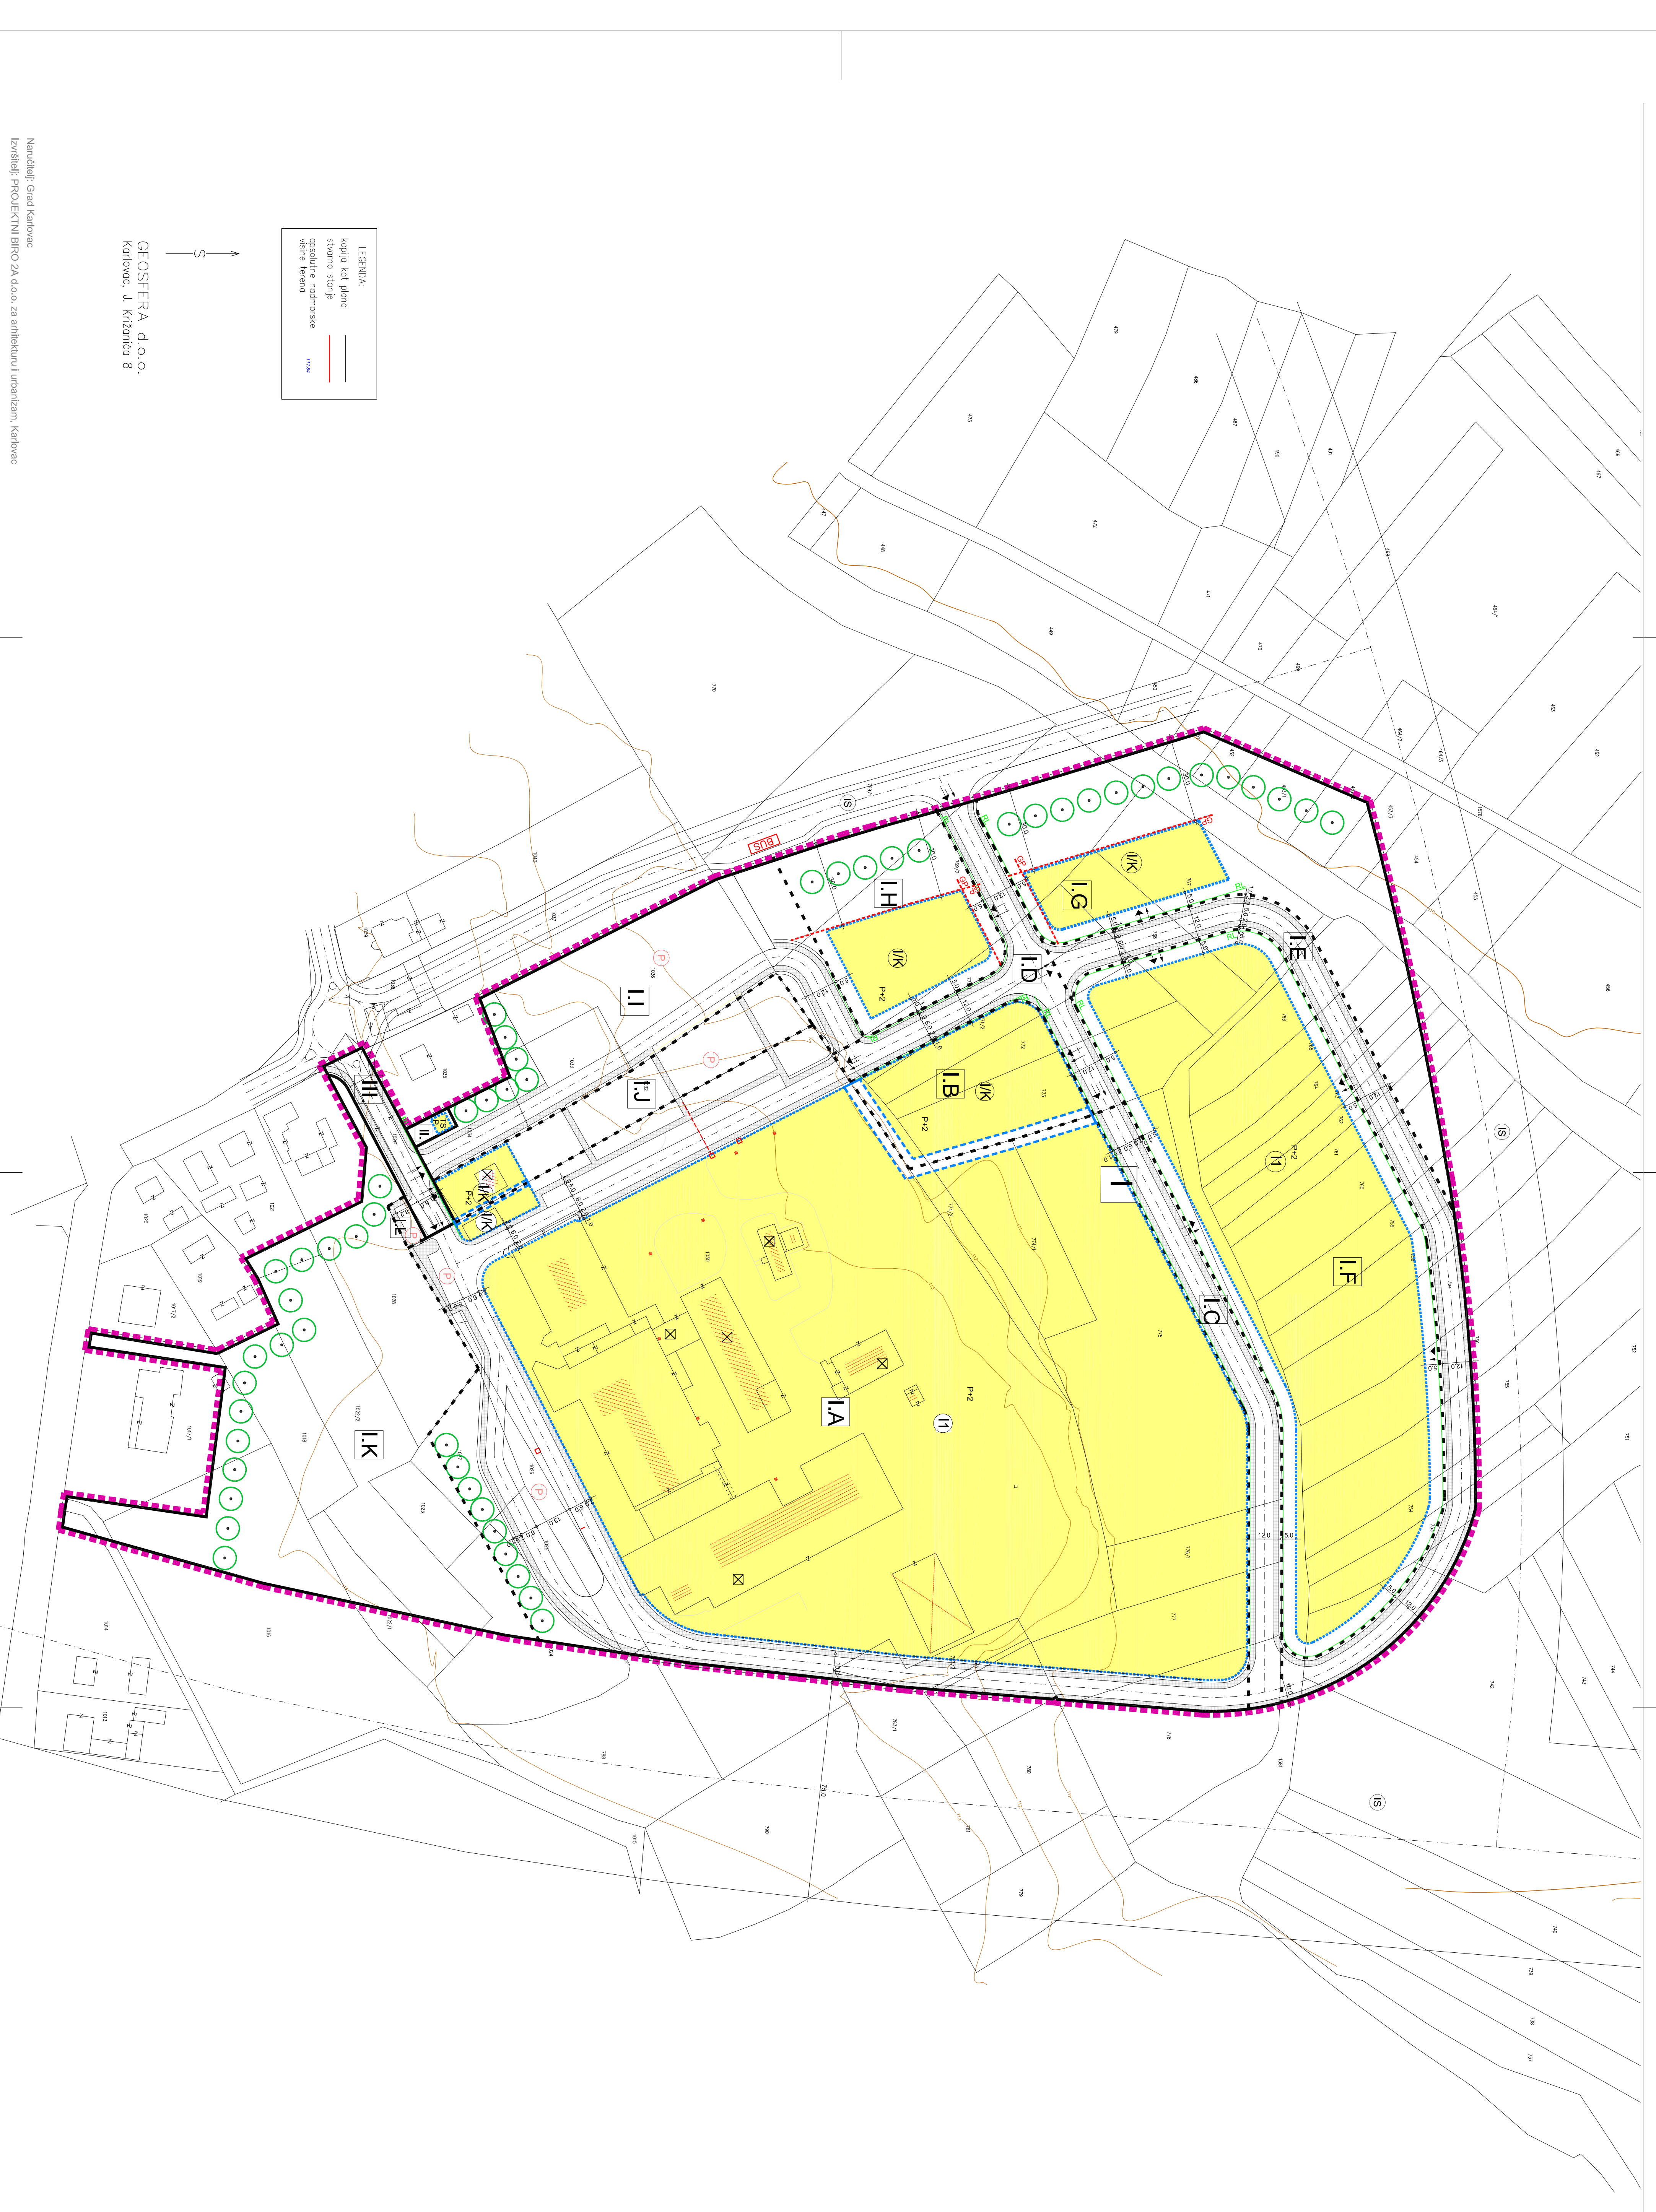

LEGENDA:
— kopija mat. plana
— stvarna stropja
— opsežne nadzorne
— visine terena

GEOSFERA d.o.o.
Karlovac, J. Križančića 8

Narudbilo: Grad Karlovac
Izvršitelj: PROJEKTI BIRO d.o.o. za arhitekturu i inženjering, Karlovac